


# SITUATION

1 : 200

Deponie Elbisgraben

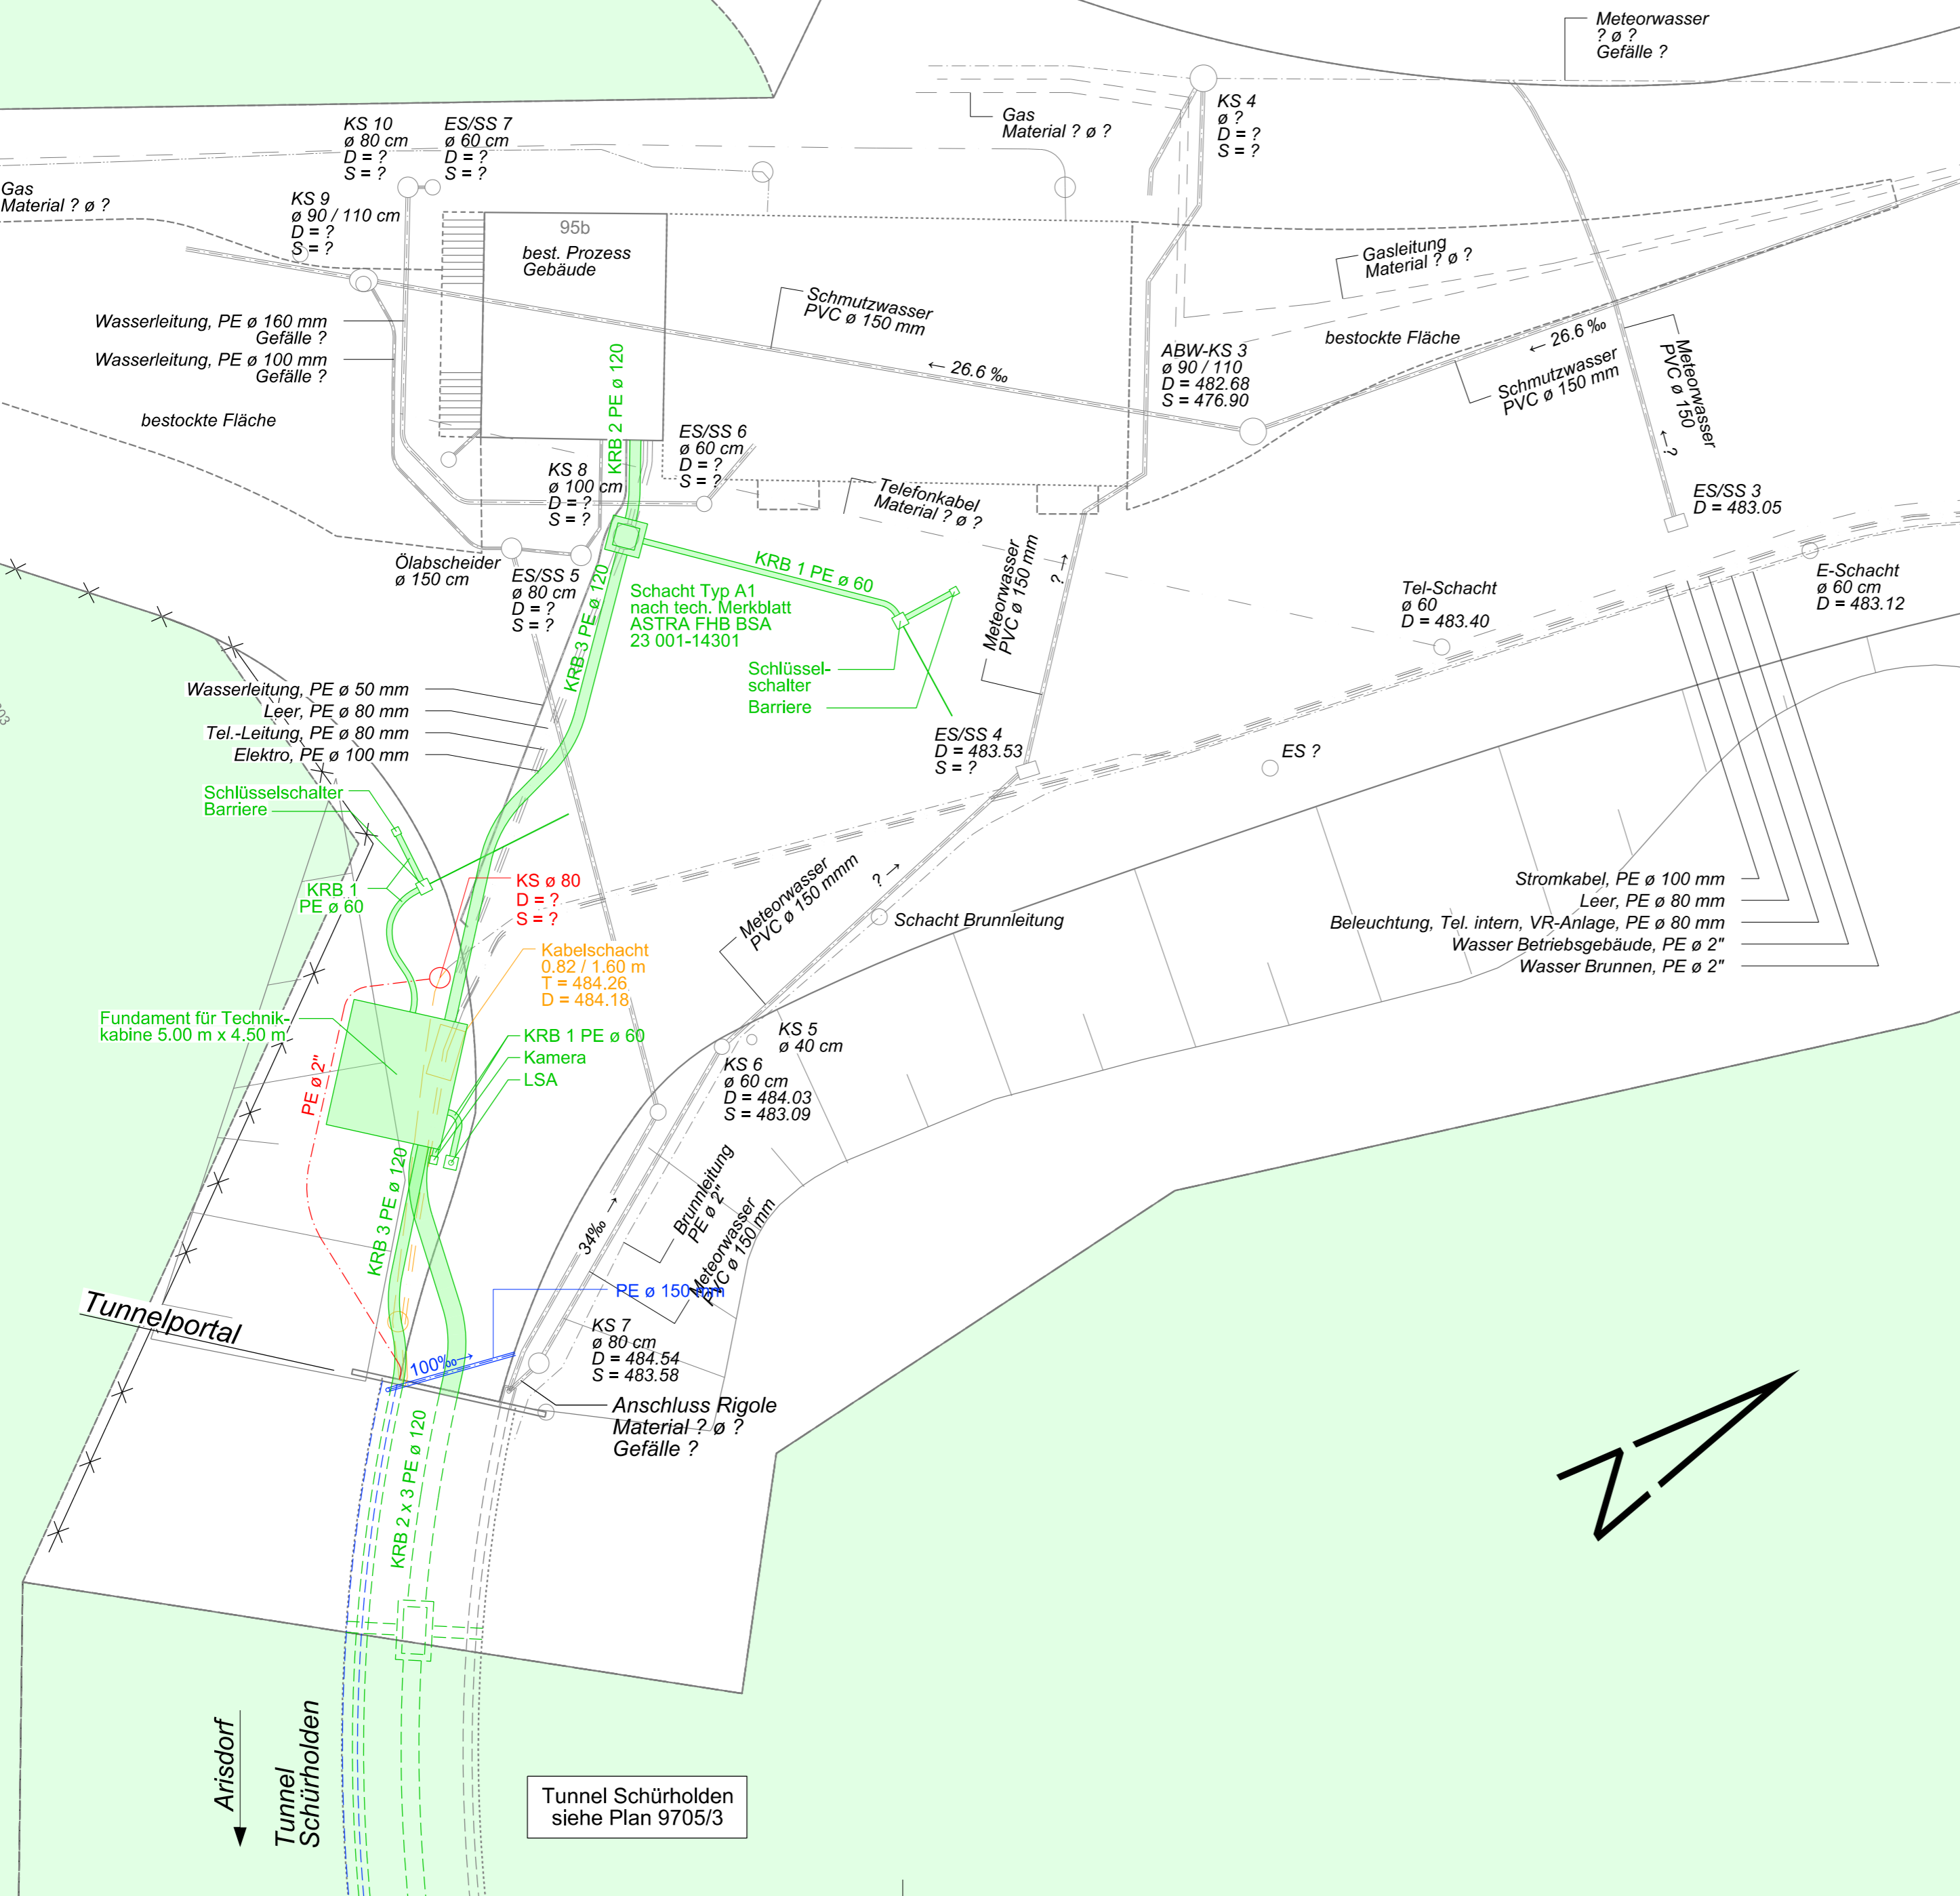

## LEGENDE:

- Bestehend
- Massnahmen
- Abbruch
- BSA
- Entwässerung

Grundlageplan für best. Werkleitungen:  
 - PAW Plan Nr. L-1621G/12 von Höliger AG  
 - "Ausbau Zufahrtstrasse" Plan Nr. 1207413.8-2a von Geotest

**BASEL LANDSCHAFT**  
 BAU- UND UMWELTSCHUTZDIREKTION  
 AMT FÜR INDUSTRIELLE BETRIEBE

Gemeinde Liestal

Erhöhung Tunnelsicherheit Schürholden - Elbisgraben

Massnahmeplan

Vorzone Seite Deponie (Seite Liestal)

Massnahmenprojekt BAU

ENTWURF

CAD-SYSTEM: MicroStation, Bentley Systems		AMT FÜR INDUSTRIELLE BETRIEBE Deponieanlage Elbisgraben				
PLANFORMAT: 63 x 45	MASSSTAB: 1:200					
PLANNUMMER PROJEKTVERFASSER <b>9705/5</b>		PLANNUMMER AIB				
PROJEKTVERFASSER <b>AEGERTER &amp; BOSSHARDT</b> Ingenieurbüro A. Aegerter & Dr. O. Bosshardt AG Ingenieure und Planer Hochstrasse 48 CH-4002 Basel, Postfach Telefon +41 61 365 22 22 Telefax +41 61 361 07 94 basel@aebo.ch / www.aebo.ch		INDEX	DATUM	GEZ.	GEPR.	FREIG.
		—	24.01.2018	SCe	LT	.
		a				
		b				
		c				