

Kantonaler Richtplan, Anpassung 2017.1 - Oberwil - Langmattstrasse

Massstab 1:50'000

Gesamtkarte

Beschlussinhalt

V2.2 Kantonsstrassennetz, Bauvorhaben, offene Strecke

Richtplanaussage (neu)




Karte Verkehrsinfrastruktur

Beschlussinhalt

V2.2 Kantonsstrasse, Hauptverkehrsstrasse

Richtplanaussage (neu)

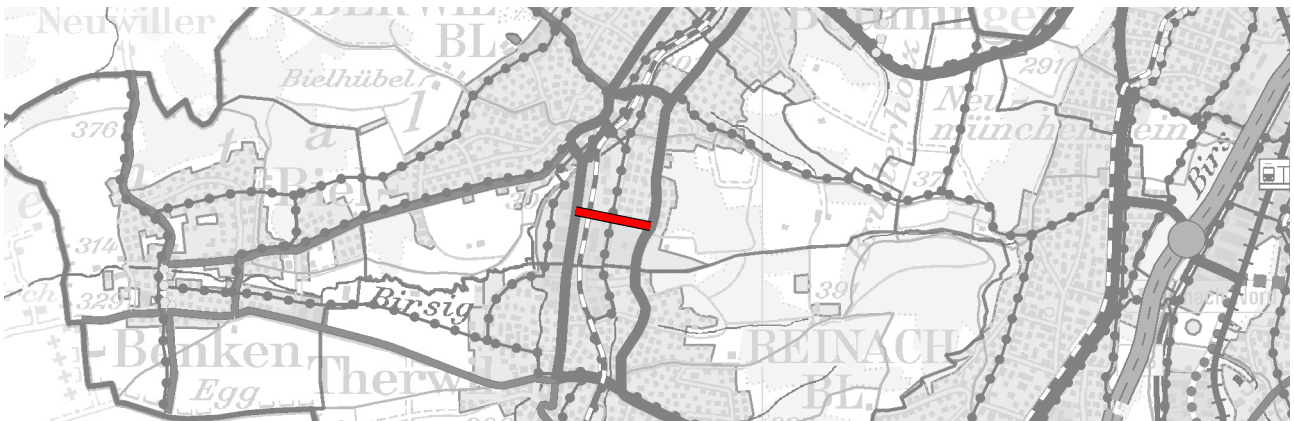

Der kantonale Richtplan ist ein Planungsinstrument gemäss § 10 des Raumplanungs- und Baugesetzes vom 8. Januar 1998. Er zeigt die wesentlichen Bestandteile der künftigen räumlichen Ordnung des Kantonsgebietes sowie den Stand der Koordination aller wesentlichen raumwirksamen Tätigkeiten von Bund, Kanton und Gemeinden, soweit sie das Kantonsgebiet betreffen.

Der kantonale Richtplan dient als Grundlage und Rahmen für die kommunale Richtplanung sowie für die Nutzungsplanung von Kanton und Gemeinden.

Der kantonale Richtplan ist für die Behörden verbindlich.

Die Richtplan-Gesamtkarte zeigt die raumbedeutsamen Vorgaben und Vorhaben im Kanton.

Beschlüsse:

Regierungsratsbeschluss 2018-876 vom 05. Juni 2018

Landratsbeschluss

Bundesratsbeschluss