

23. Juni 2017


Übersichtsplan


Lausen Langmatt

— Abschnitt Industriestrasse


▨ Abschnitt Kreisel

— Abschnitt Alte Landstrasse/ Landstrasse Kingen

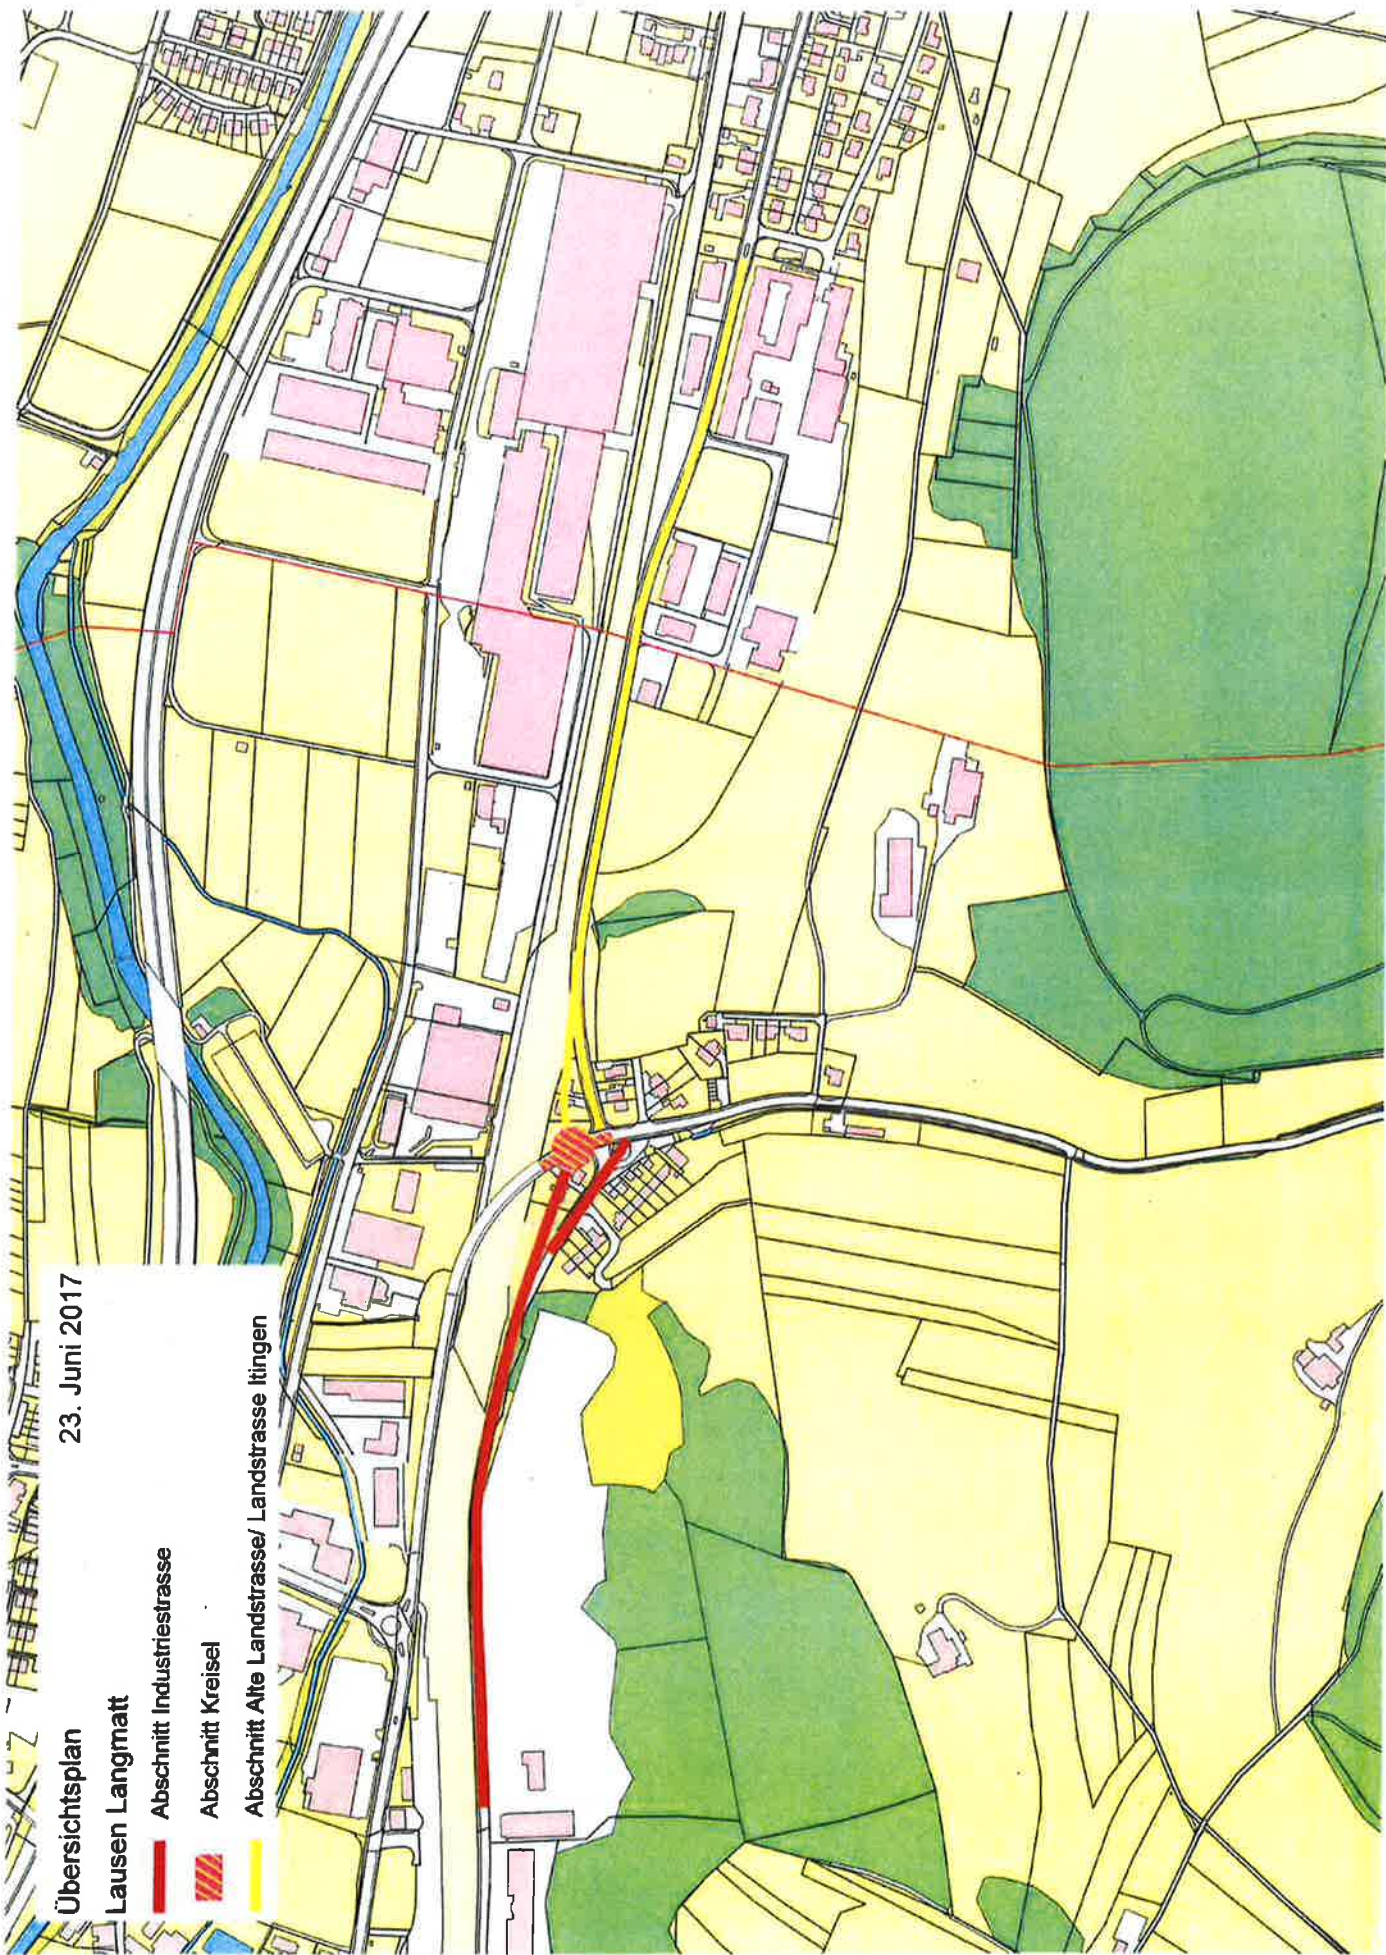

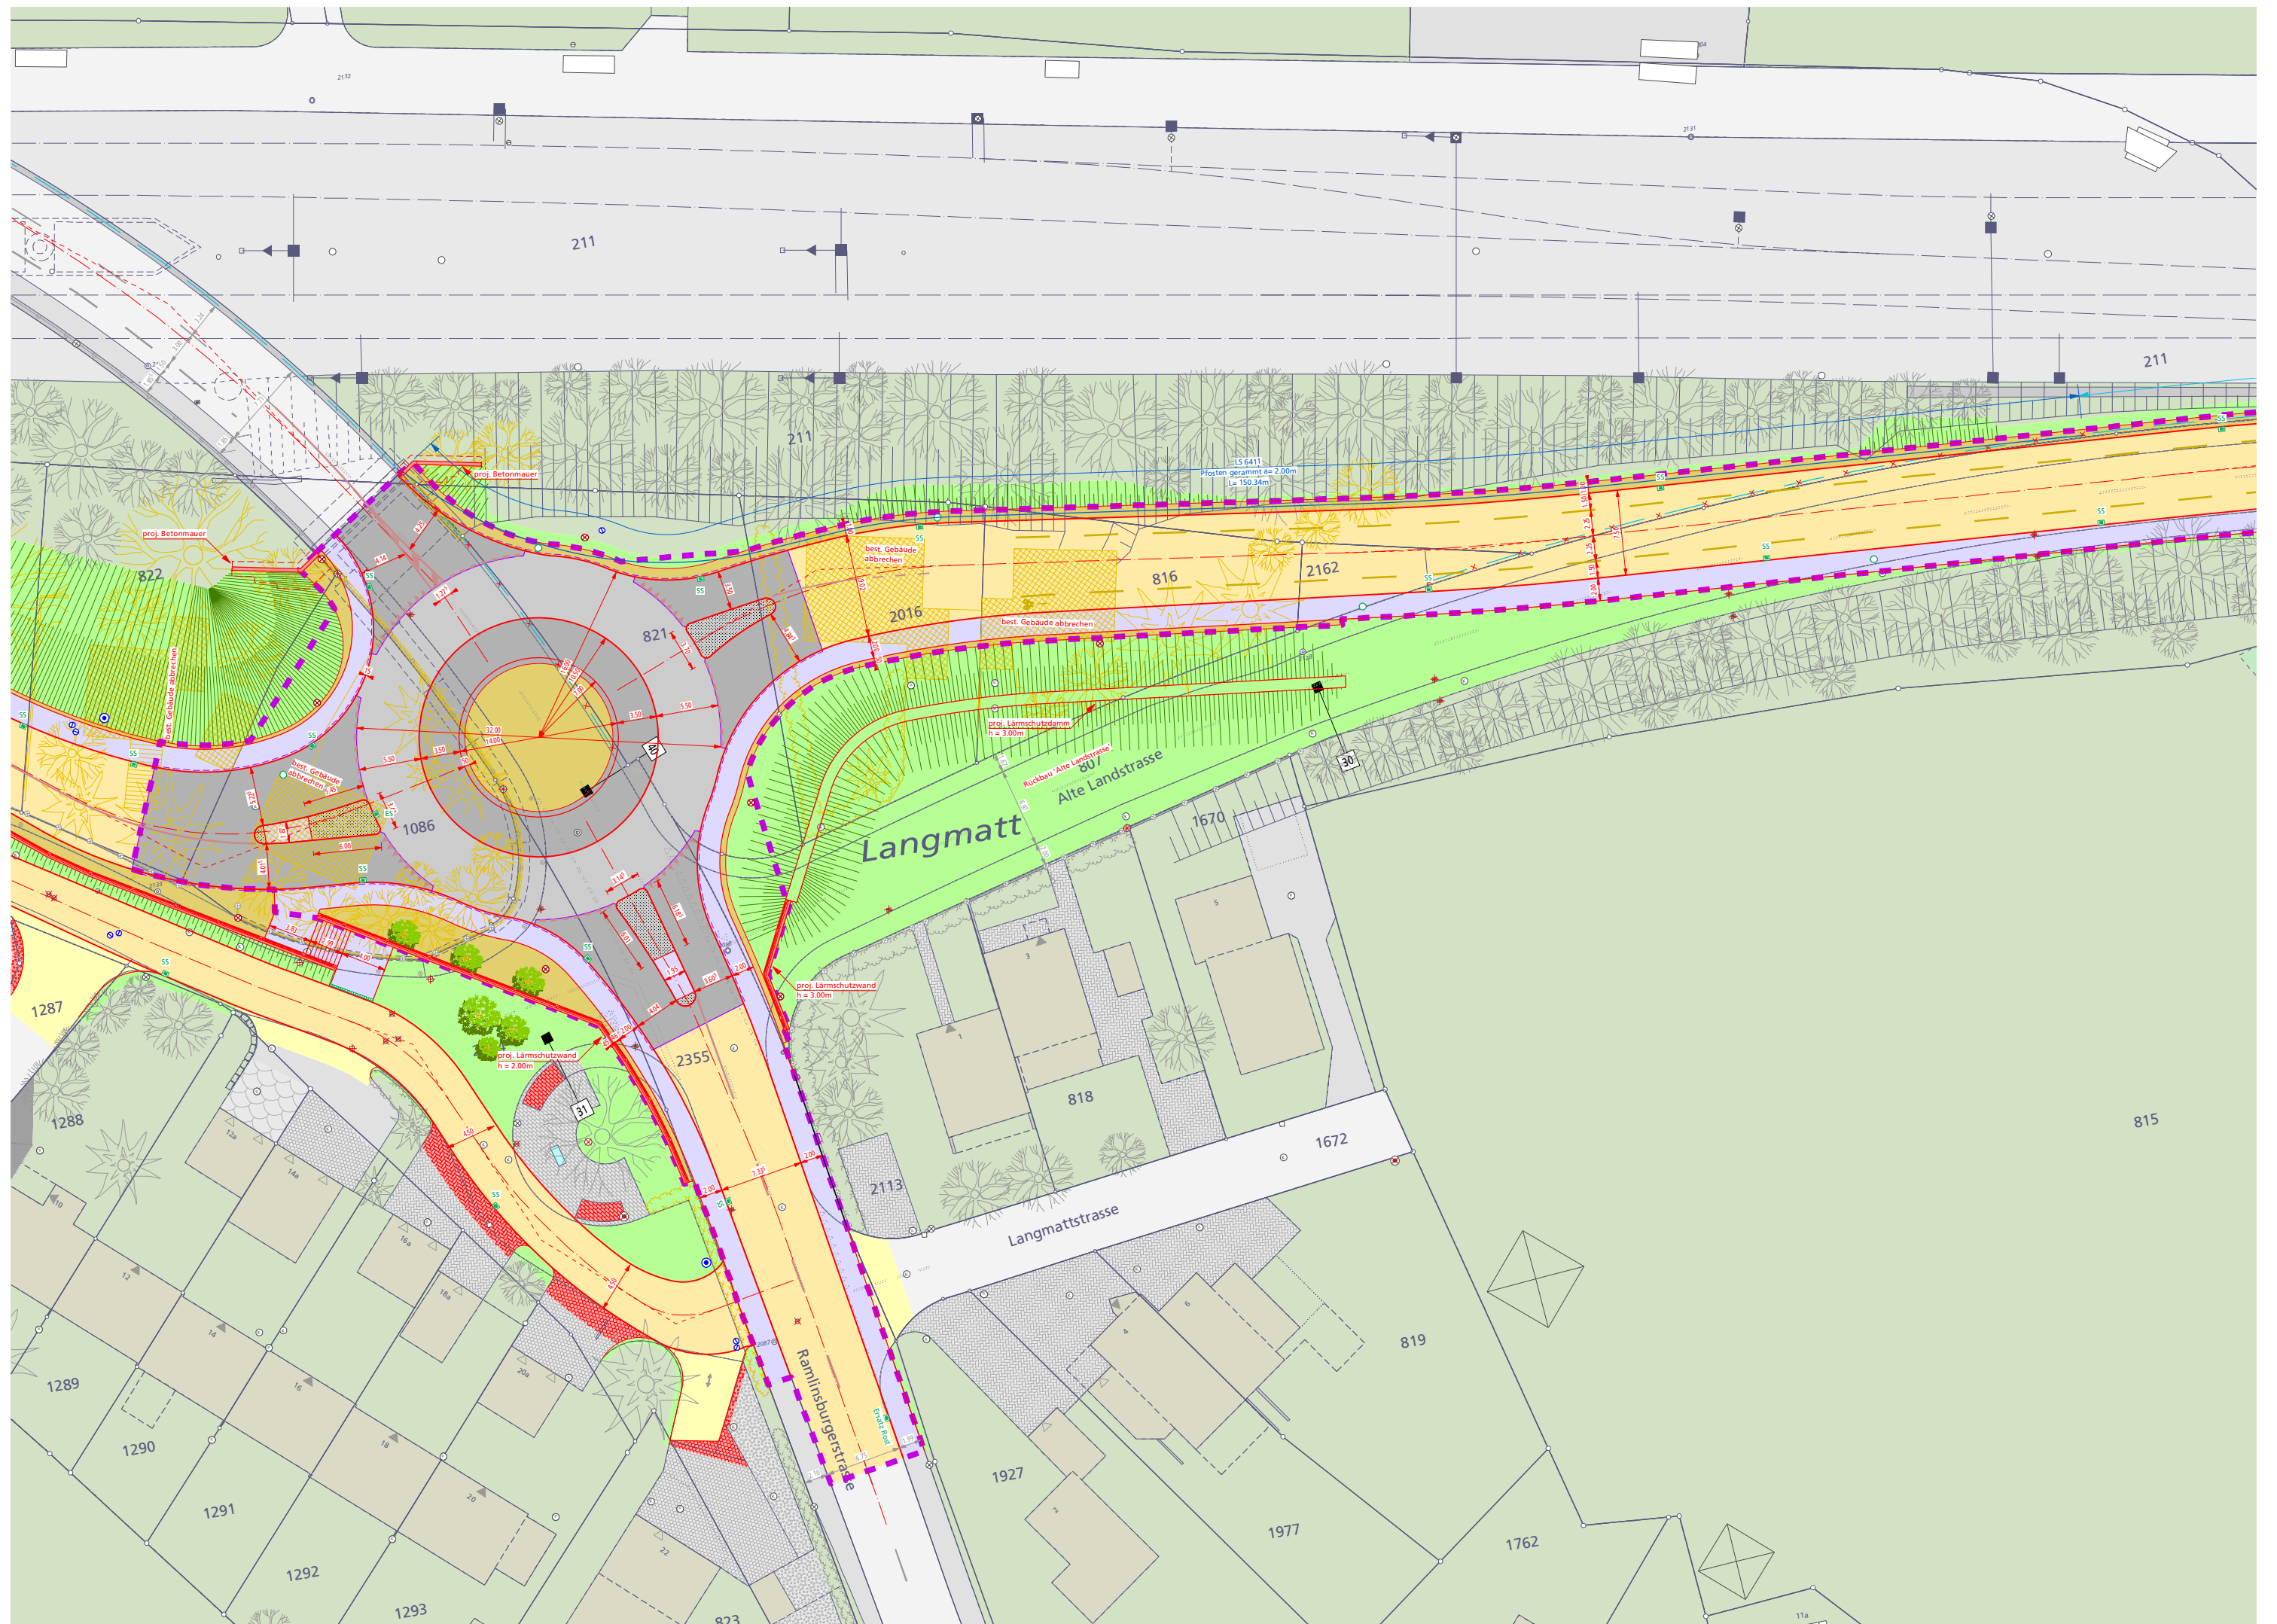

Querschnitt Kreisel, M 1:150

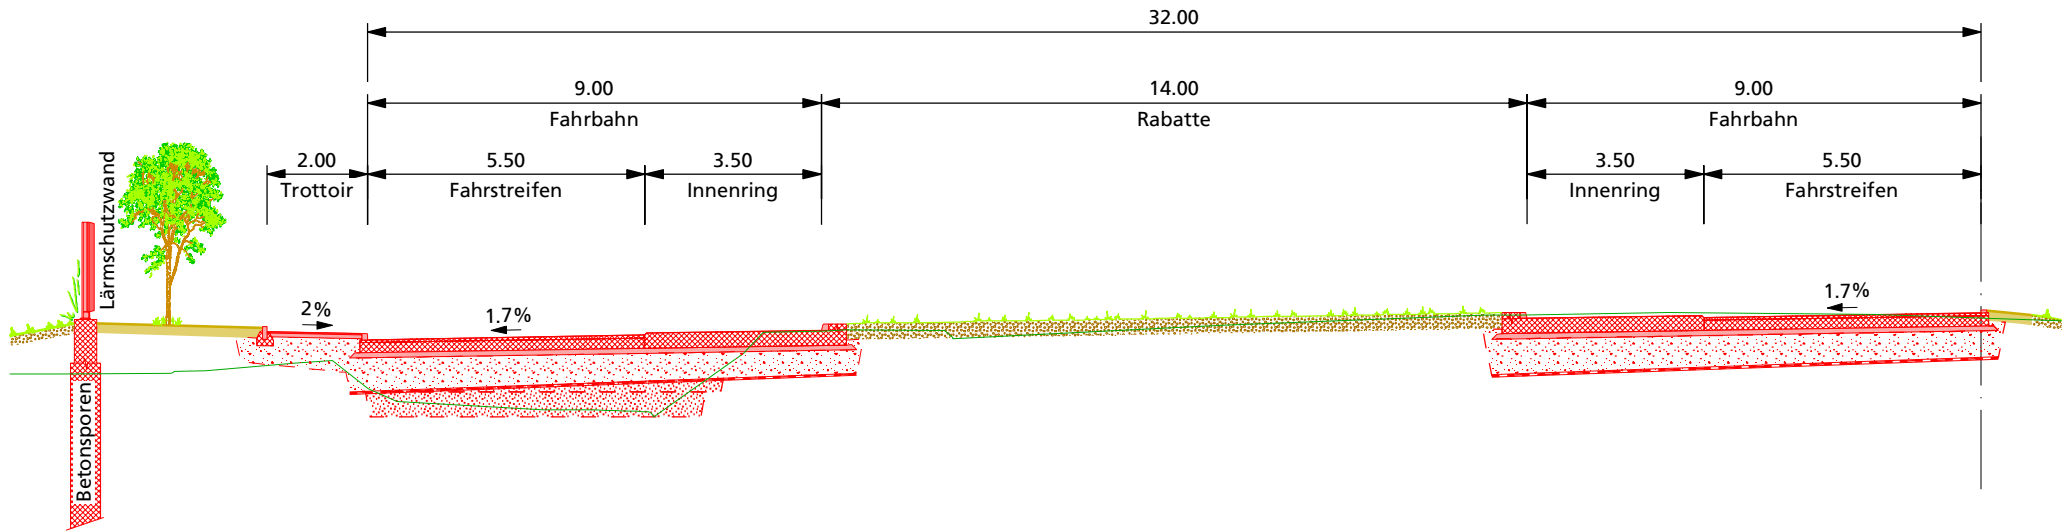

Querschnitt Alte Landstrasse, M 1:100

