

- Allgemein
- S Schreiner
- M Maler
- MB Metallbauer



Untergeschoss

Objekt: ÜK Ausbildungszentrum Schreiner, Maler und Metallbauer - Dellenbodenweg - 4452 Itingen

Bauherr: 3 Verbände - Haus der Wirtschaft - Hardstrasse 1 - 4133 Pratteln

Vorprojekt

Mst. 1:200 Dat. 06.11.2021 Gr. A3 Nr. 037-02

Dennis Spinnler Weiherweg 17 079 323 81 84
 Architekt MA FH 4460 Gelterkinden dennis.spinnler@me.com



- Allgemein
- S Schreiner
- M Maler
- MB Metallbauer




Erdgeschoss
 Objekt: ÜK Ausbildungszentrum Schreiner, Maler und Metallbauer - Dellenbodenweg - 4452 Itingen
 Bauherr: 3 Verbände - Haus der Wirtschaft - Hardstrasse 1 - 4133 Pratteln

Vorprojekt			
Mst. 1:200	Dat. 06.11.2021	Gr. A3	Nr. 037-03
Dennis Spinner Architekt MA FH	Weilherweg 17 4460 Gelterkinden	079 323 81 84 dennis.spinner@me.com	

Parzelle Nr. 1907
 1'008 m²
 neu ca. 1'667 m²

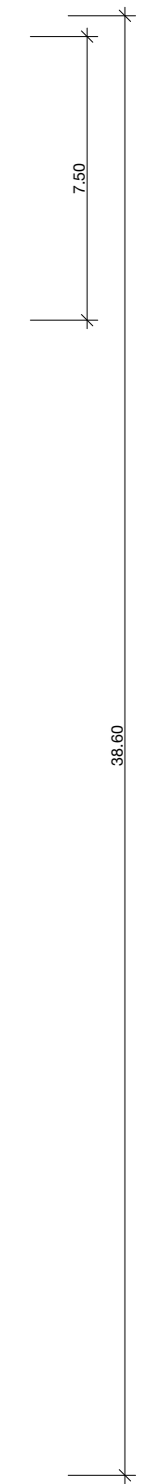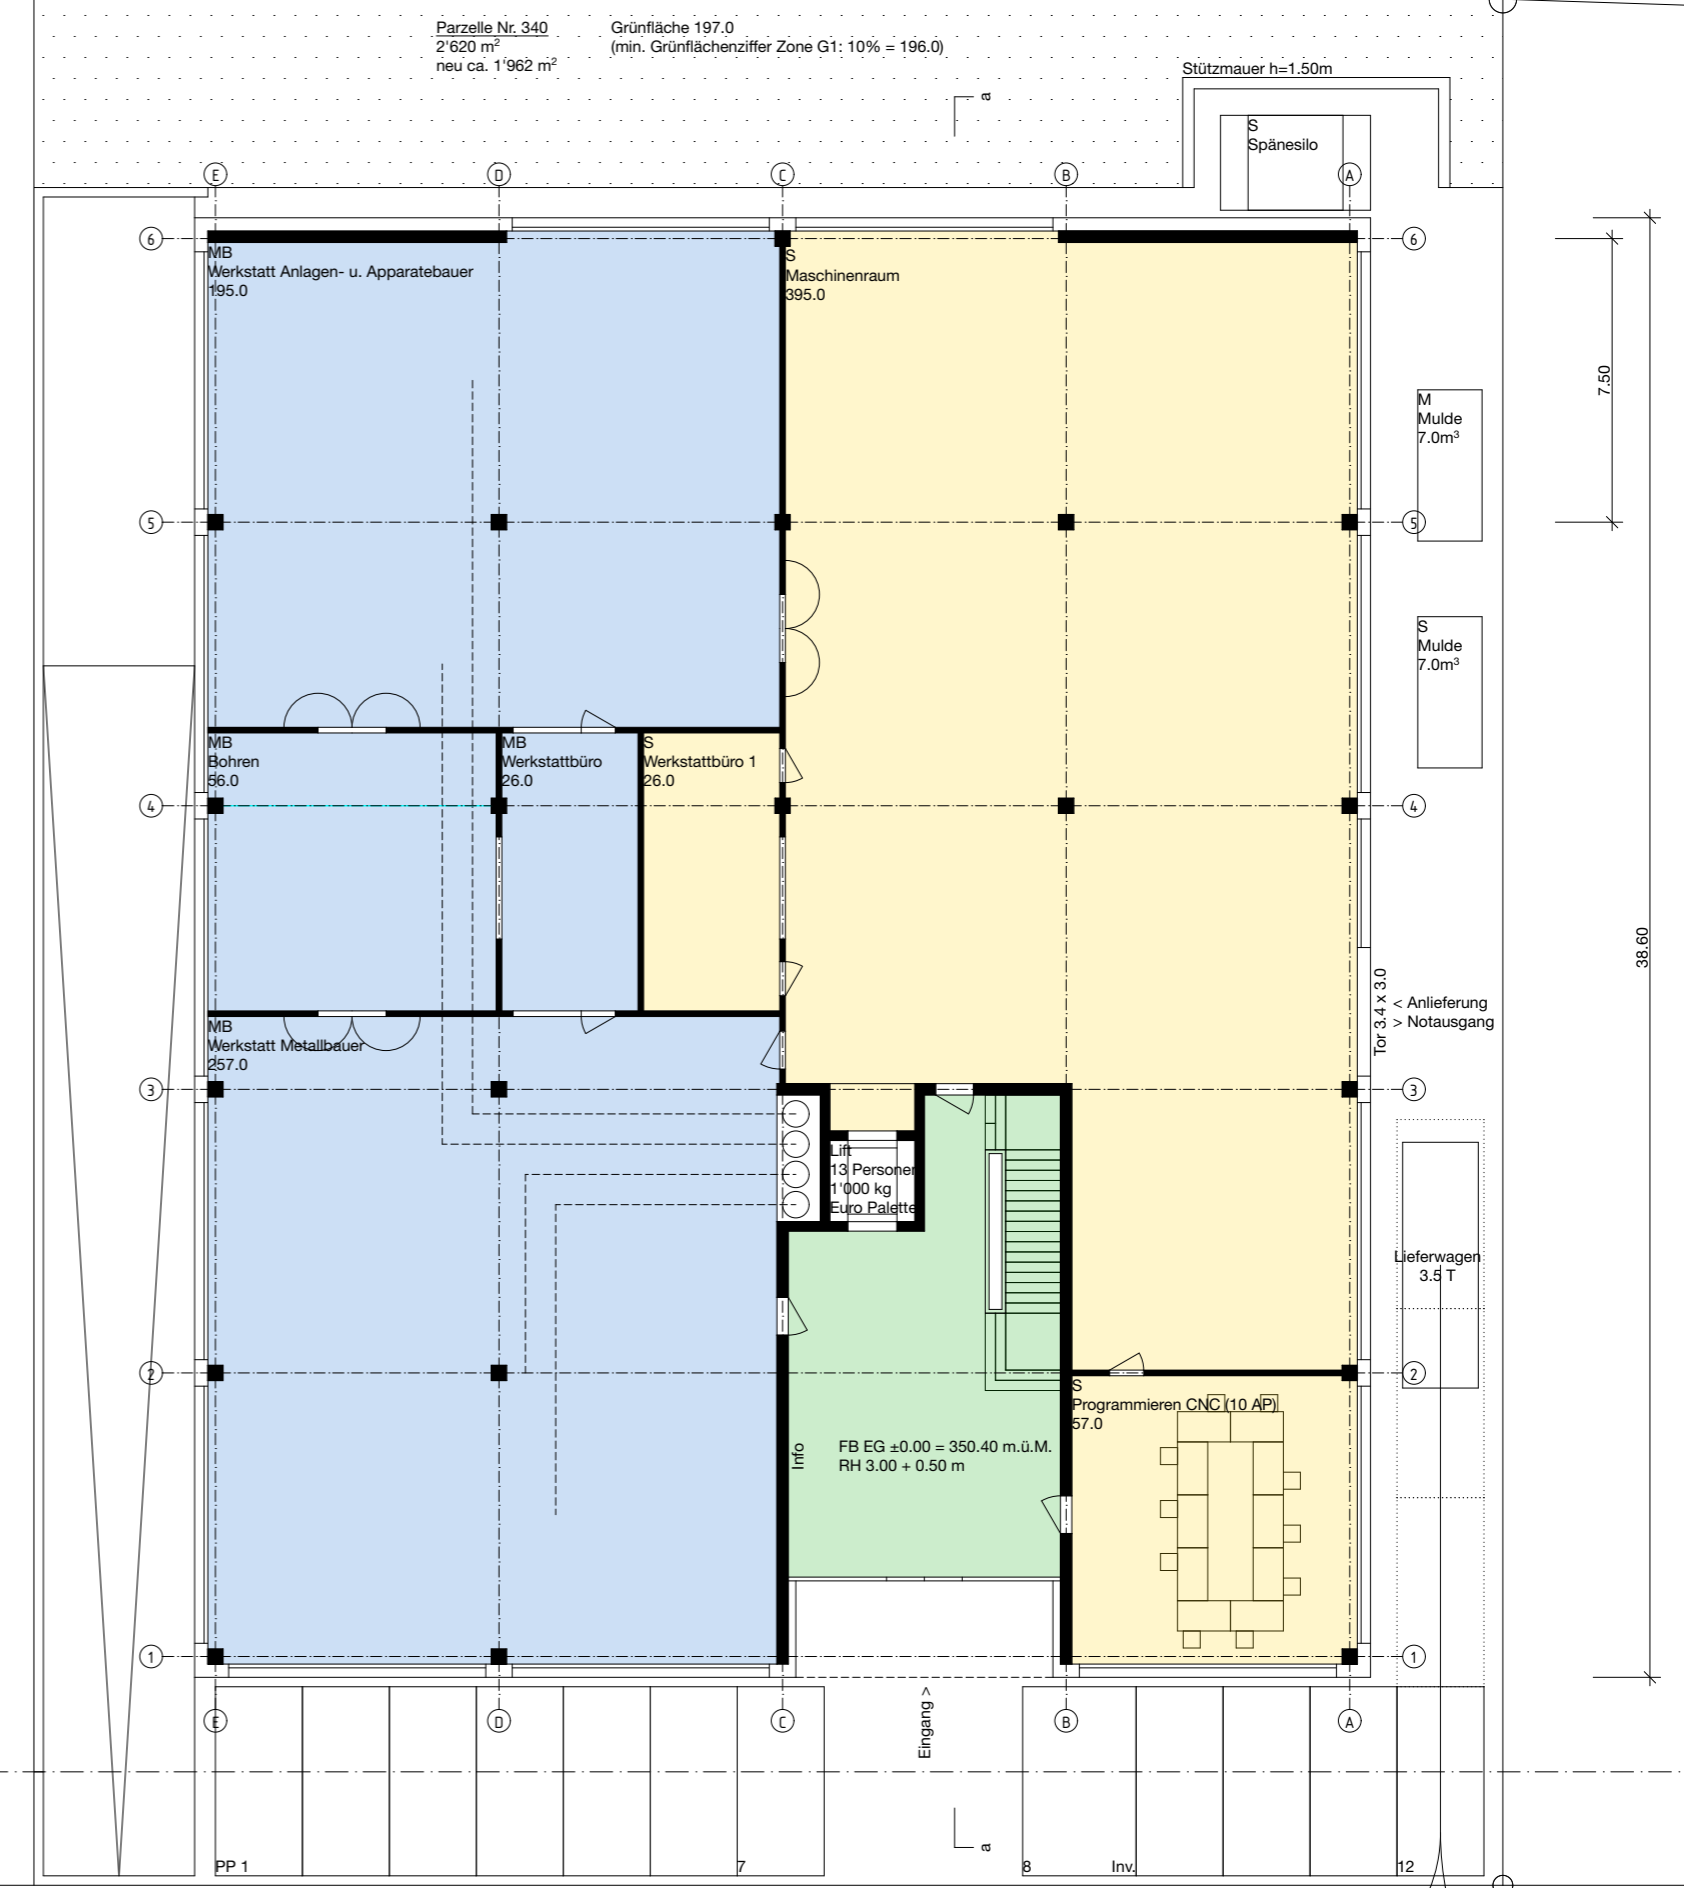

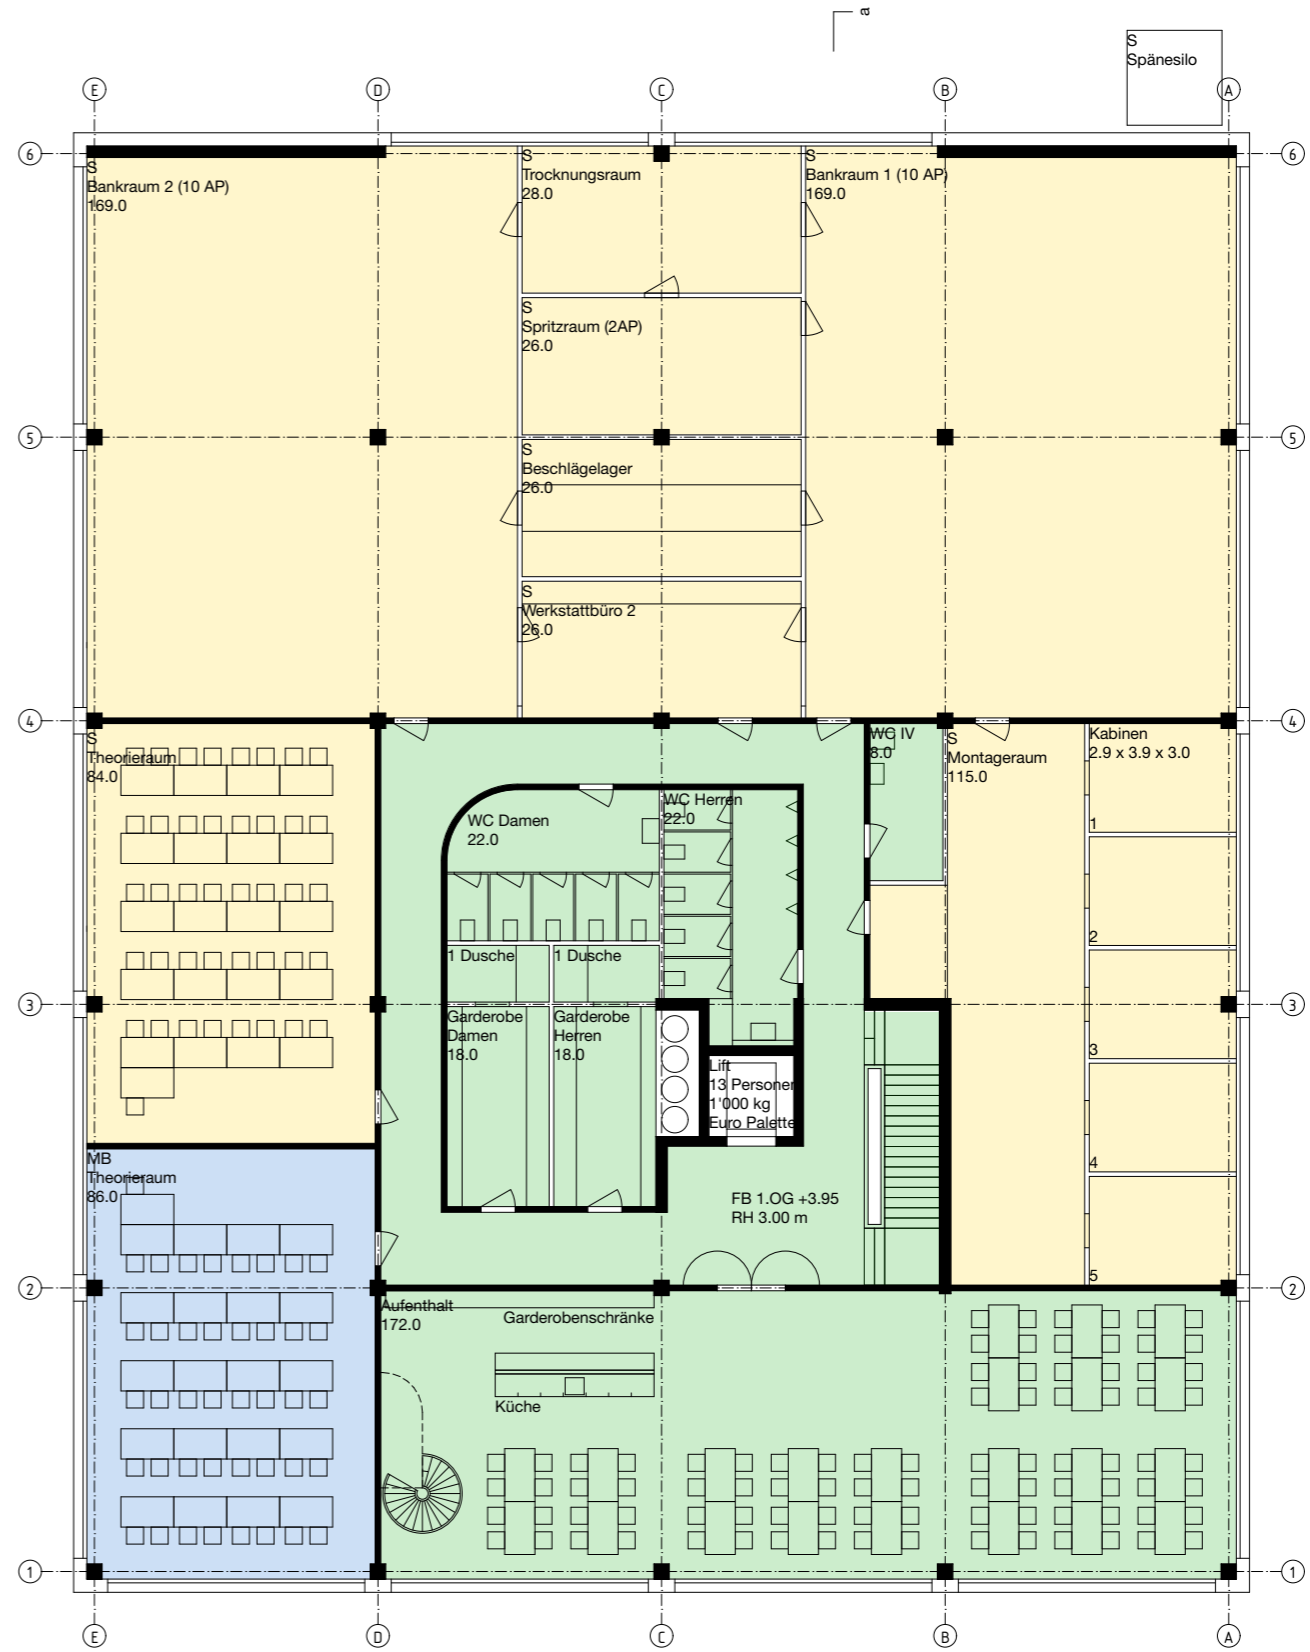

- Allgemein
- S Schreiner
- M Maler
- MB Metallbauer



1. Obergeschoss


Objekt: ÜK Ausbildungszentrum Schreiner, Maler und Metallbauer - Dellenbodenweg - 4452 Itingen

Bauherr: 3 Verbände - Haus der Wirtschaft - Hardstrasse 1 - 4133 Pratteln

Vorprojekt

Mst. 1:200 Dat. 06.11.2021 Gr. A3 Nr. 037-04

Dennis Spinner Weiherweg 17 079 323 81 84
 Architekt MA FH 4460 Gelterkinden dennis.spinner@me.com

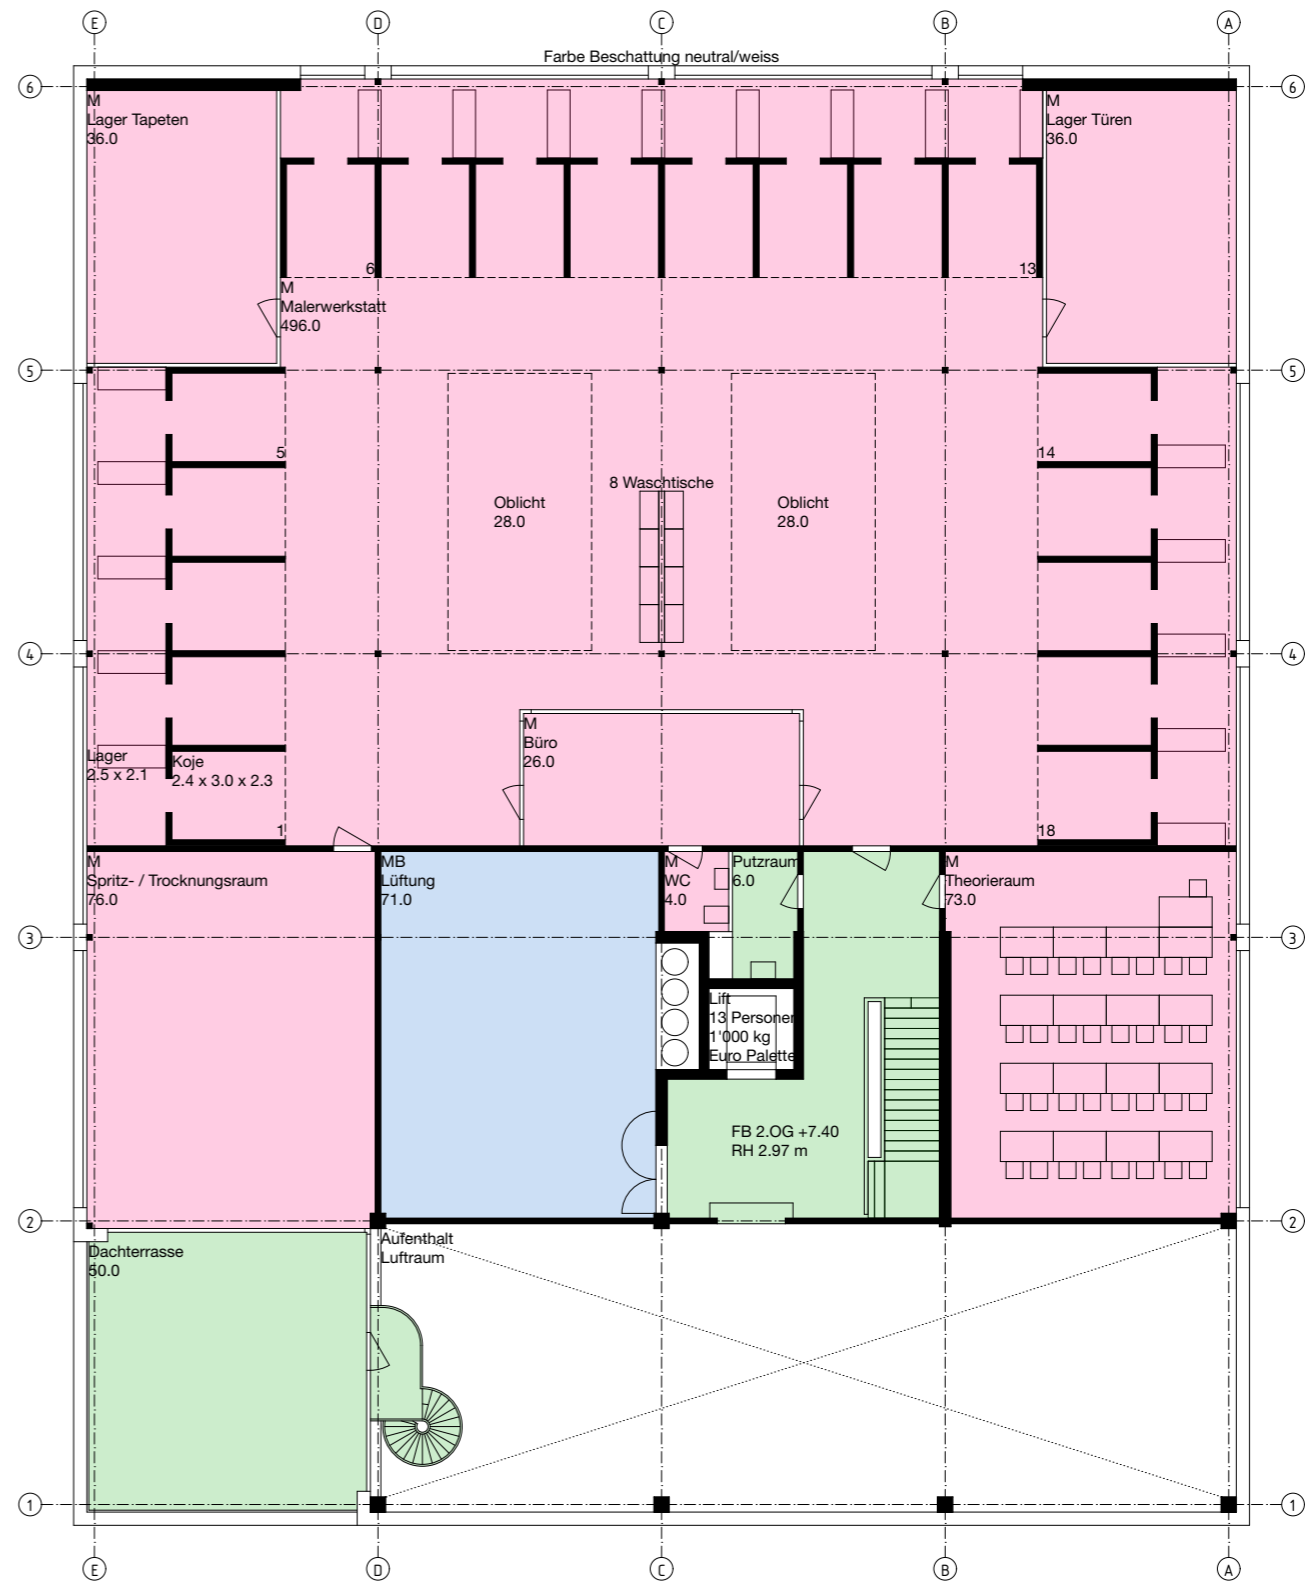

- Allgemein
- S Schreiner
- M Maler
- MB Metallbauer



2. Obergeschoss


Objekt: ÜK Ausbildungszentrum Schreiner, Maler und Metallbauer - Dellenbodenweg - 4452 Itingen

Bauherr: 3 Verbände - Haus der Wirtschaft - Hardstrasse 1 - 4133 Pratteln

Vorprojekt

Mst. 1:200 Dat. 06.11.2021 Gr. A3 Nr. 037-05

Dennis Spinner Weiherweg 17 079 323 81 84
 Architekt MA FH 4460 Gelterkinden dennis.spinner@me.com

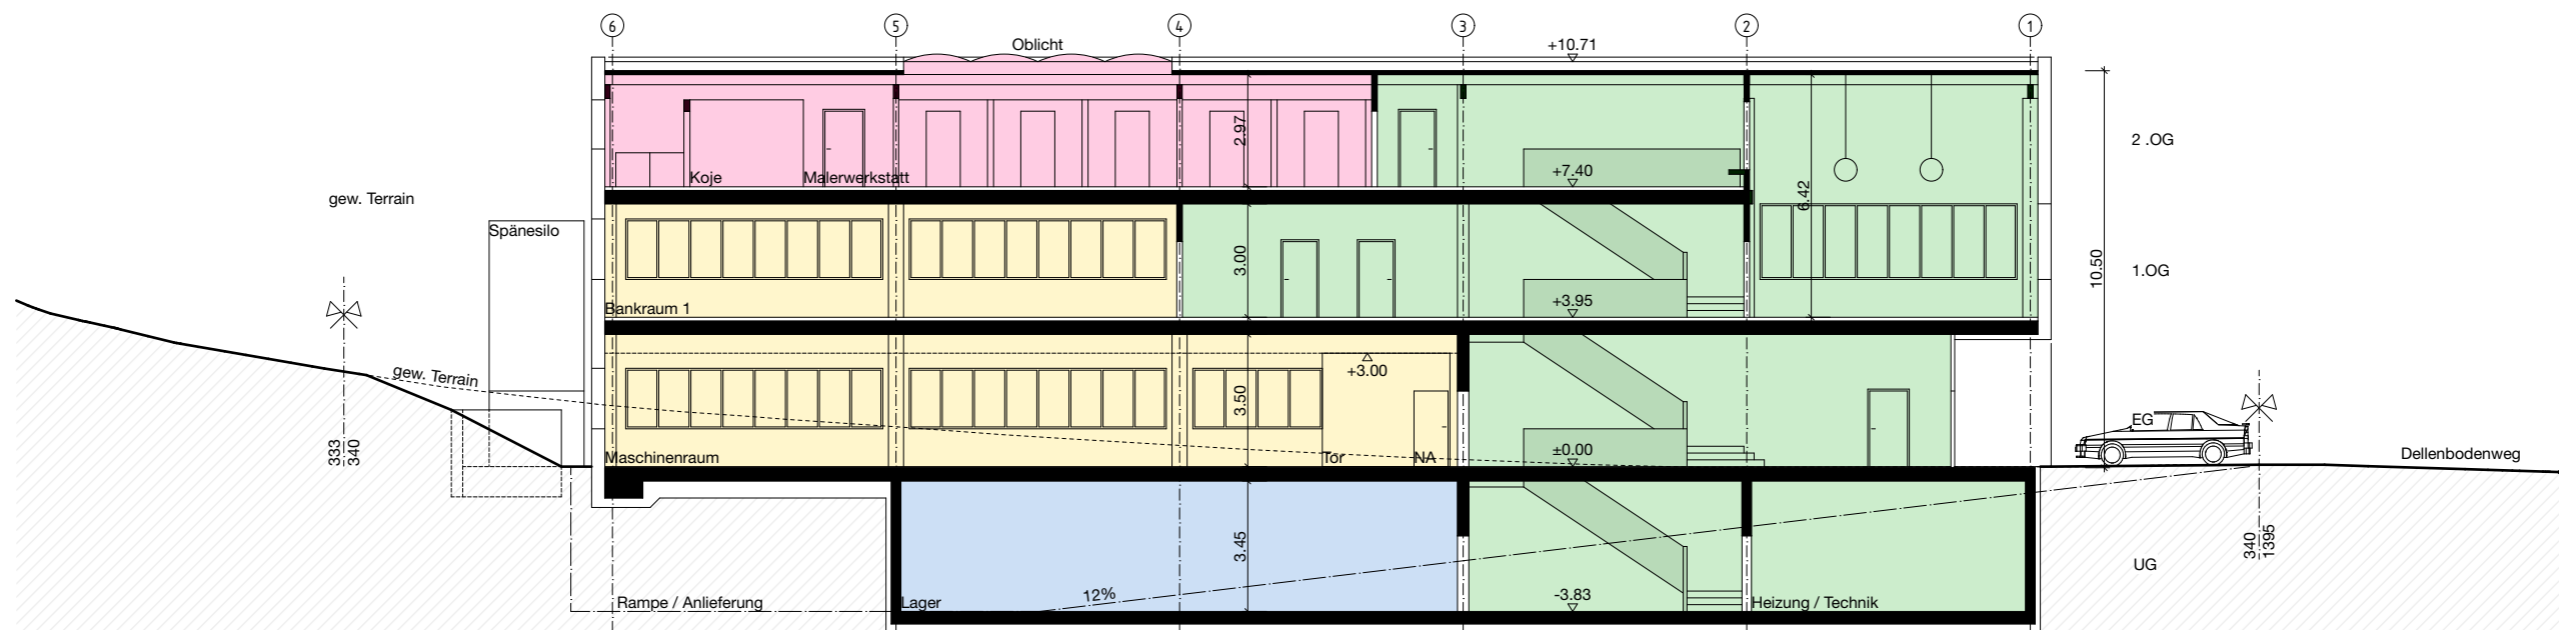

- Algemein
- S Schreiner
- M Maler
- MB Metallbauer

Schnitt A-A

Objekt: ÜK Ausbildungszentrum Schreiner, Maler und Metallbauer - Dellenbodenweg - 4452 Itingen

Bauherr: 3 Verbände - Haus der Wirtschaft - Hardstrasse 1 - 4133 Pratteln

Vorprojekt

Mst. 1:200 Dat. 06.11.2021 Gr. A3 Nr. 037-06

Dennis Spinner Weiherweg 17 079 323 81 84
 Architekt MA FH 4460 Gelterkinden dennis.spinner@me.com