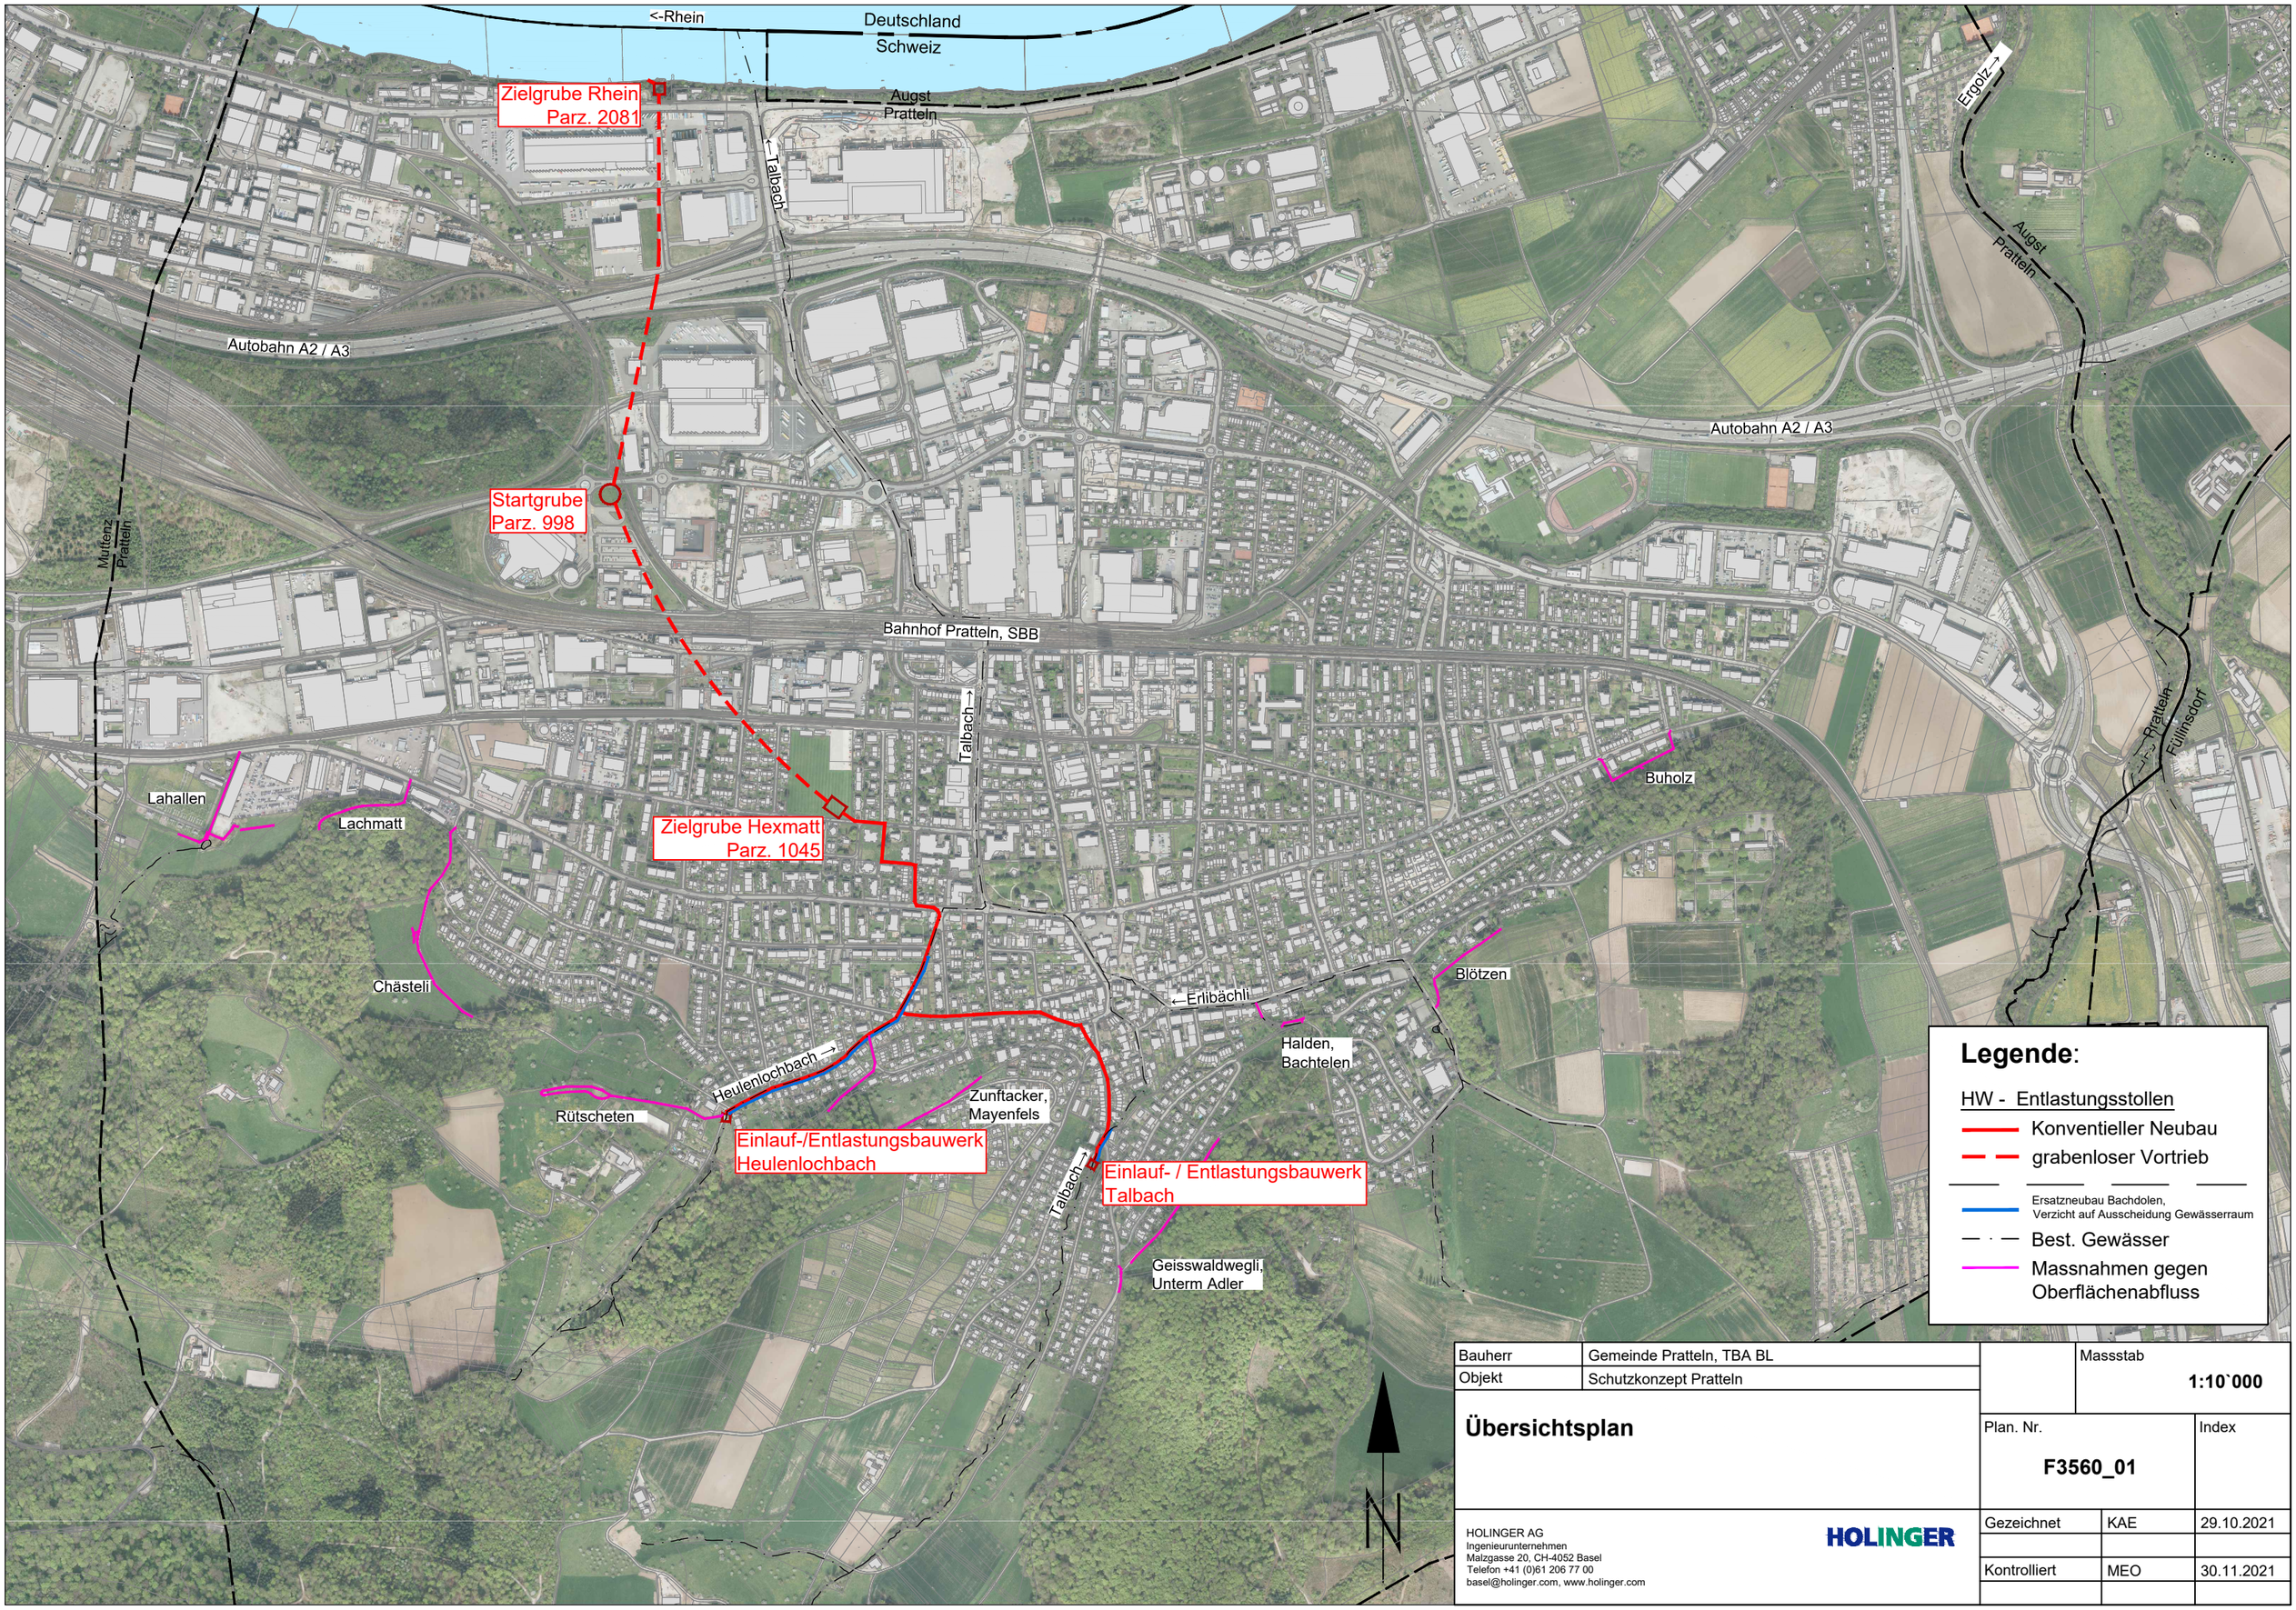


Legende:

HW - Entlastungsstollen

- Konventioneller Neubau
- grabenloser Vortrieb
- Ersatzneubau Bachdolen, Verzicht auf Ausscheidung Gewässerraum
- Best. Gewässer
- Massnahmen gegen Oberflächenabfluss

Bauherr	Gemeinde Pratteln, TBA BL
Objekt	Schutzkonzept Pratteln

Übersichtsplan

Massstab **1:10`000**

Plan. Nr. **F3560_01**

Index

HOLINGER AG
Ingenieurunternehmen
Malzgasse 20, CH-4052 Basel
Telefon +41 (0)61 206 77 00
basel@holinger.com, www.holinger.com

HOLINGER

Gezeichnet	KAE	29.10.2021
Kontrolliert	MEO	30.11.2021

\\filesrv.holingerag.intra\Projekte\Liestal\L3560\6_Plaene\31_Vorprojekt\00_Übersicht.dwg