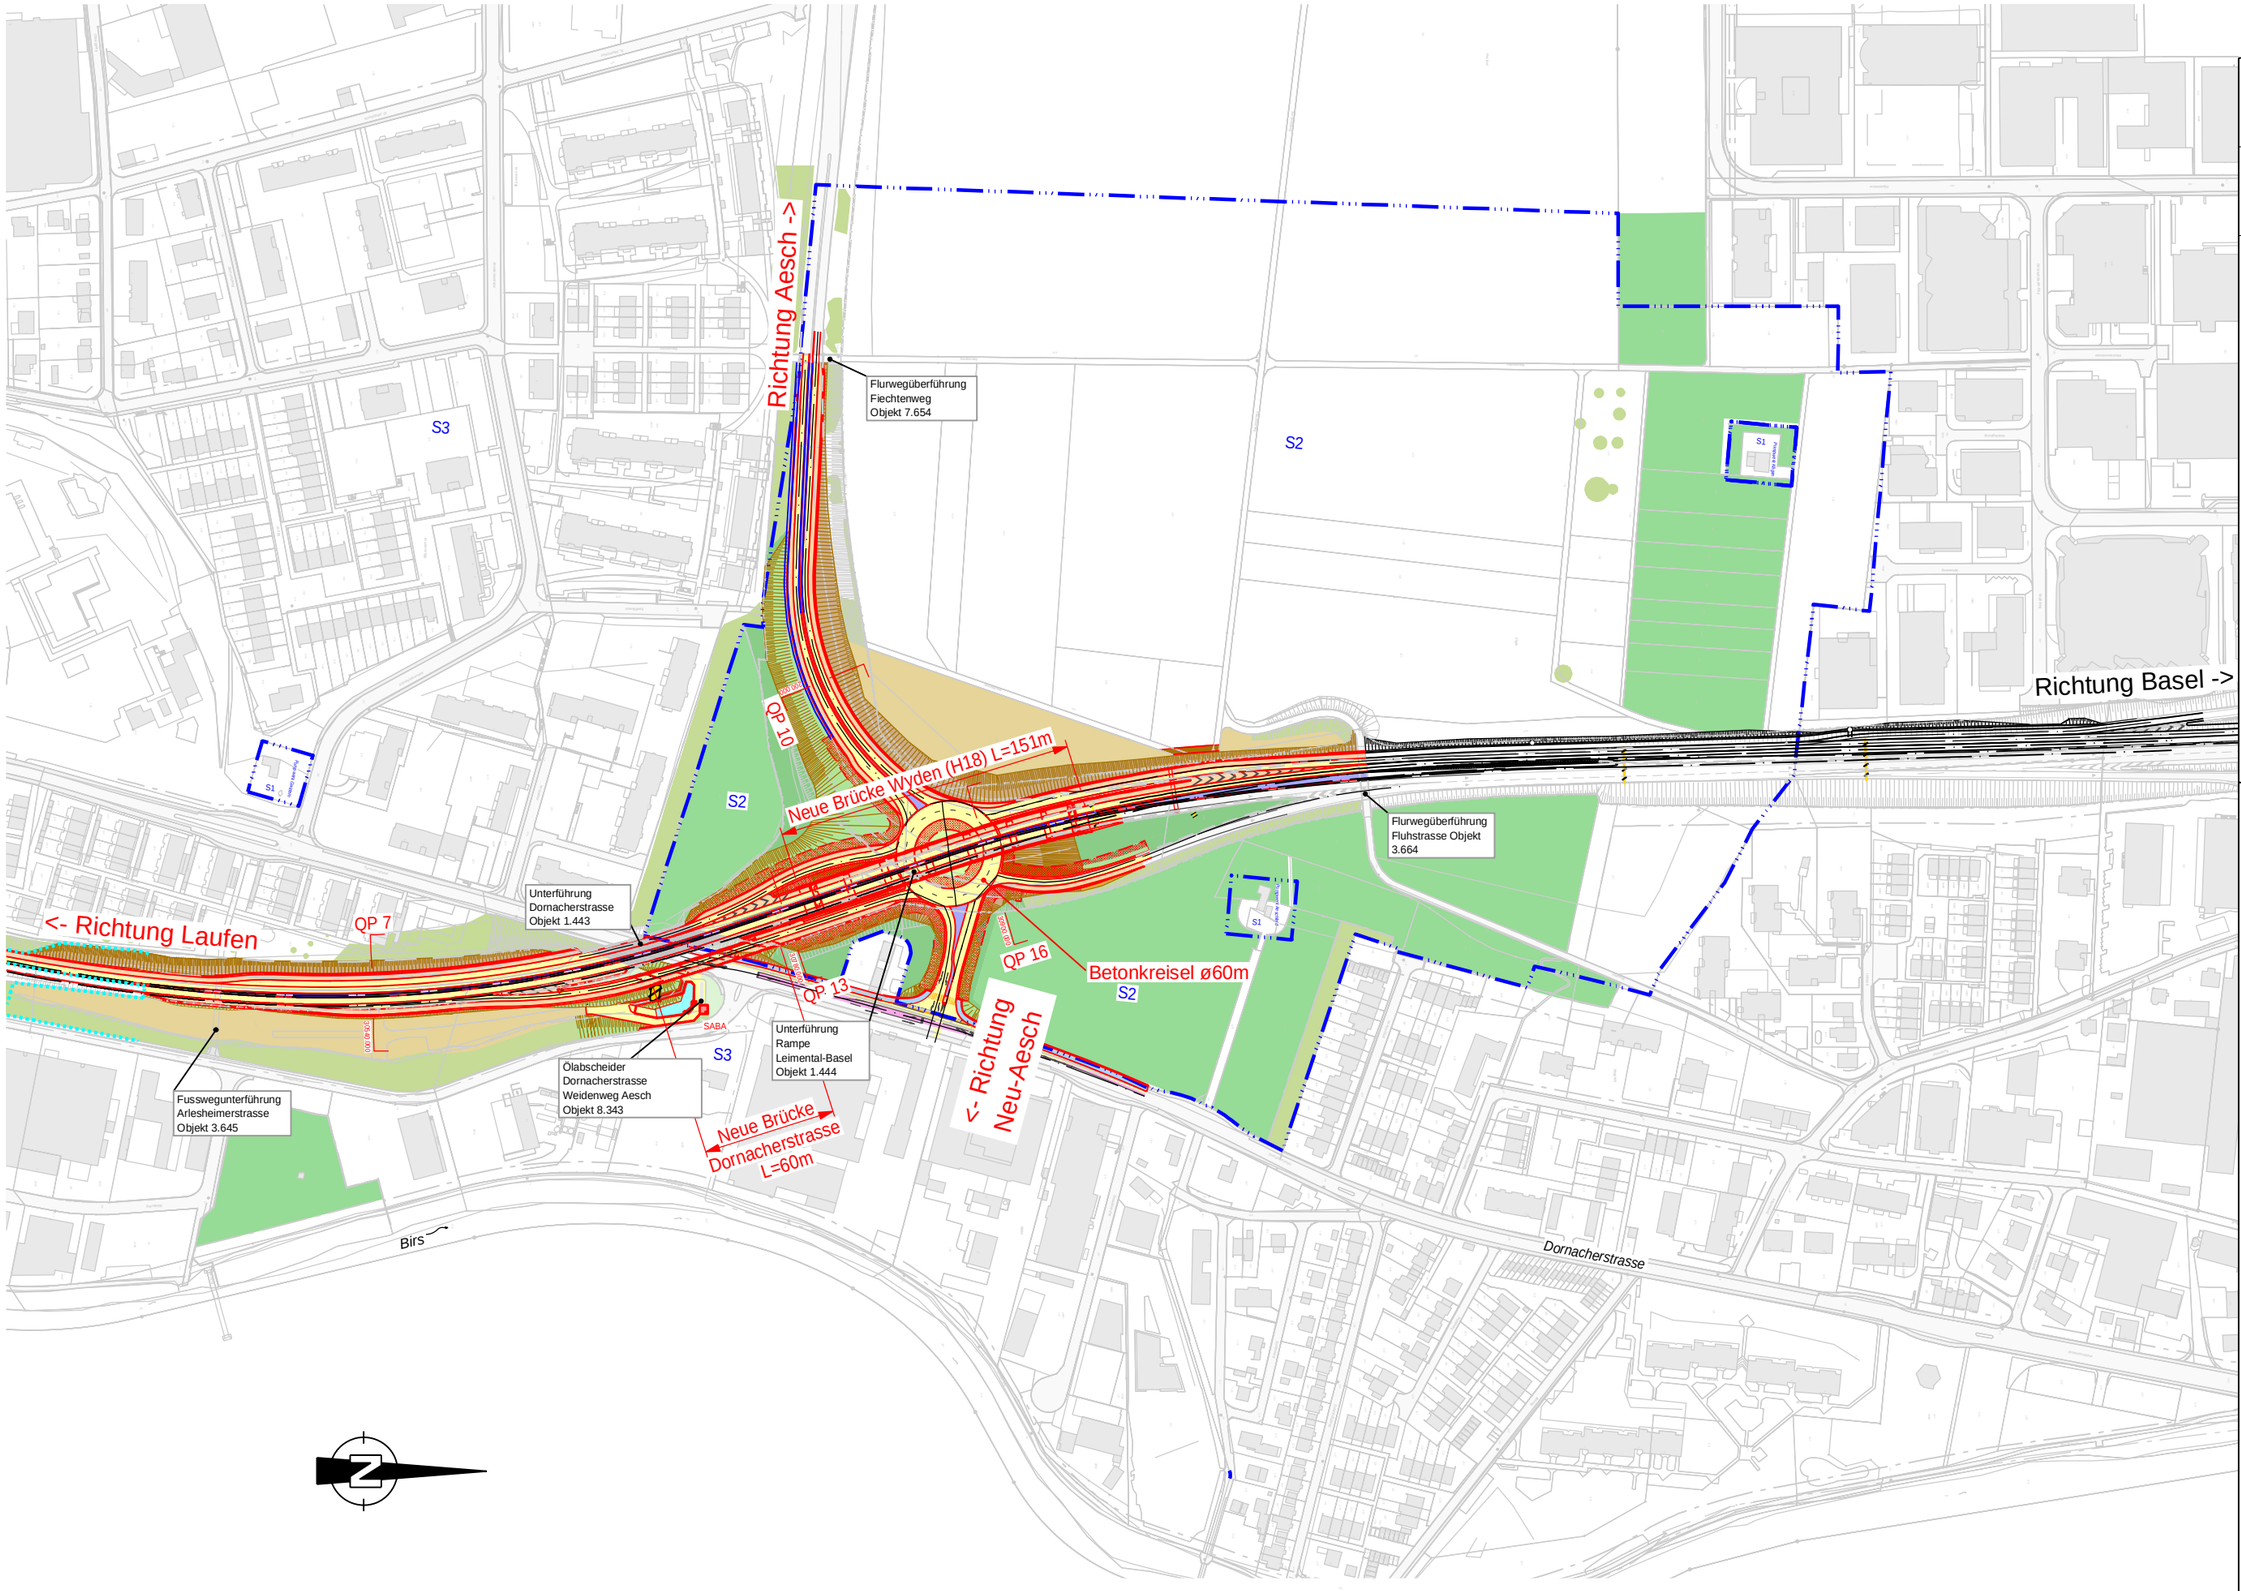

Datum: 31.11.2018	gezeichnet: SOS	geprüft: NOE	
CAD: Cadwork	Grösse: A3	Massstab: 1:3'000	
Plan-Nr.:			Index:

GÄHLER PARTNER
INTEGRIERTE BAUPLANUNG
Sonnenbergstrasse 1, CH-5408 Ennetbaden
Telefon +41 (0)56 200 95 11, Fax +41 (0)56 200 95 07
info@gpag.ch, www.gpag.ch

BASEL LANDSCHAFT
BAU- UND UMWELTSCHUTZDIREKTION
TIEFBAUAMT

A 18 Vollanschluss Aesch

km 30300.00 bis km 30850.00

Übersichtsplan