



Bau- und Umweltschutzdirektion  
Kanton Basel-Landschaft  
Tiefbauamt

23

Stadt Liestal

# Hochwasserschutz und Revitalisierung Orisbach


Rheinstrasse bis Mündung in die Ergolz

Bauprojekt

## Gestaltungsprojekt Situation Abschnitte C / D

ENTWURF  
08.12.2016

ÜBERSICHTSPLAN

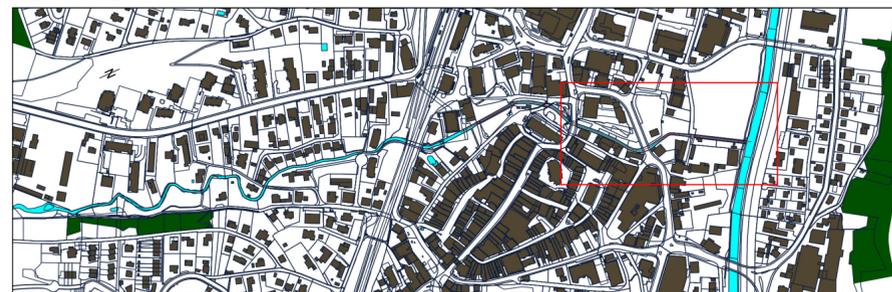

|   |                 |   |        |
|---|-----------------|---|--------|
| CAD-SYSTEM: Vectorworks   |                 | VERTRETER BAUHERRSCHAFT:<br>Tiefbauamt Basel-Landschaft |        |
| PLANFORMAT: 84/30   | MASSSTAB: 1:500 | PLANNUMMER TBA<br>W 497 - 23                            |        |
| PLANNUMMER PROJEKTVERFASSER<br>1987-06  |                 | INDEX   | DATUM  |
| PROJEKTVERFASSER<br>seippelandschaftsarchitekten GmbH<br>Seippel Landschaftsarchitekten GmbH<br>Sulzbergstrasse 6 CH-5430 Wettingen<br>T 056 430 04 04 F 056 430 04 05<br>info@seippel.ch |                 | A   |        |
|   |                 | B   |        |
|   |                 | C   |        |
|   |                 | GEZ.  | KONTR. |
|   |                 | ST  | AS     |



- Gewässerraum
- Ufermauer neu
- Sanierung bestehende Ufermauer
- Ufersicherung mit Blocksatz / Blocksatz überdeckt
- Extensiv-Wiesenfläche in Ebene / in Uferböschung
- Schotterrassen neu
- Ufergehölz, Hecke bestehend / neu
- Einzelbaum bestehend / neu