



294

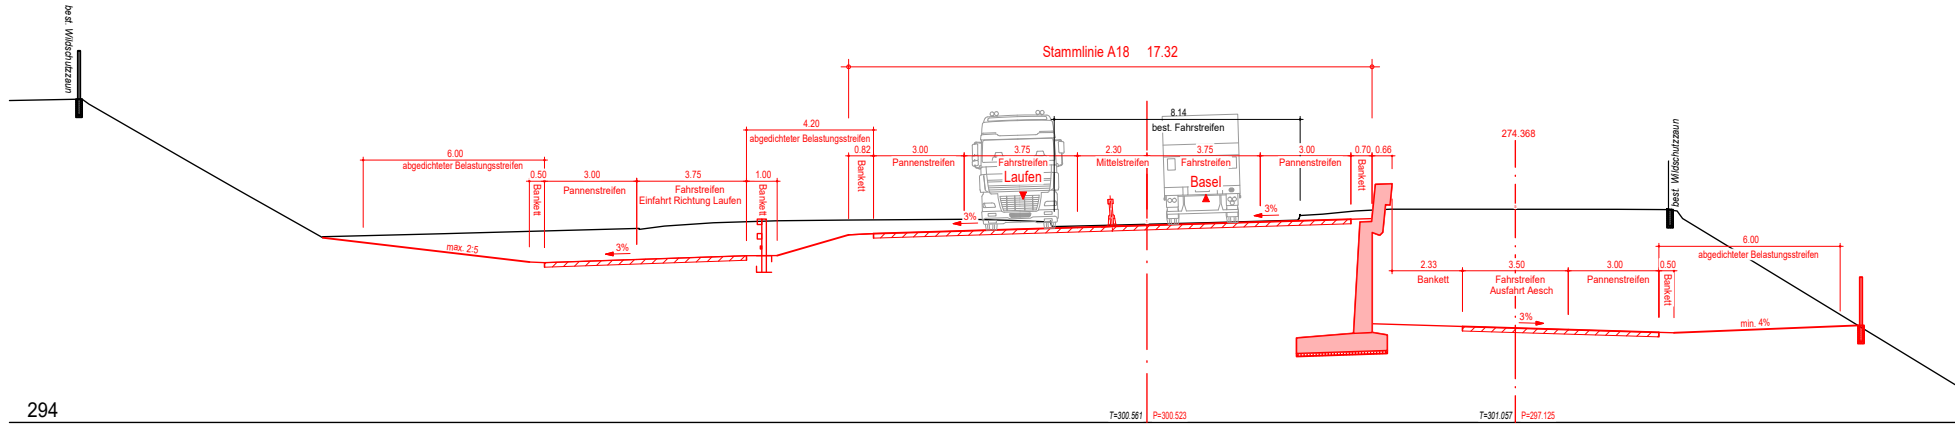

294

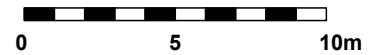

geprüft:	MOE
gezeichnet:	AS
Datum:	13.08.2018
SOS:	
CAD:	
Zeichner:	
Plan-Nr.:	
Maßstab:	1:3000
Index:	


**GÄHLER PARTNER**  
**INTEGRIERTE BAUPLANUNG**  
 Sonnenbergstrasse 1, CH-5408 Emmenbrunn  
 Telefon +41 (0)56 200 95 11, Fax +41 (0)56 200 95 07  
 info@gpag.ch, www.gpag.ch




**BASEL**  
**LANDSCHAFT**  
 BAU- UND UMWELTSCHUTZDEKRETION  
 TIEFBAUAMT

**A 18 Vollanschluss Aesch**  
 km 30300.00 bis km 30850.00  
 Querprofile

295

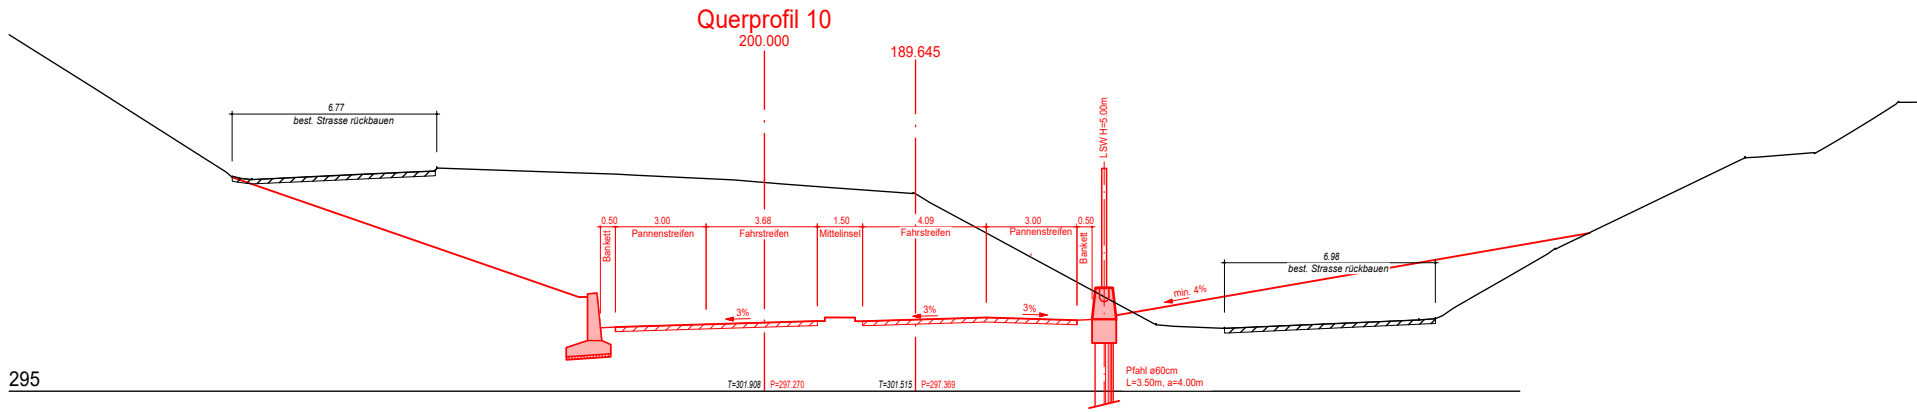

294

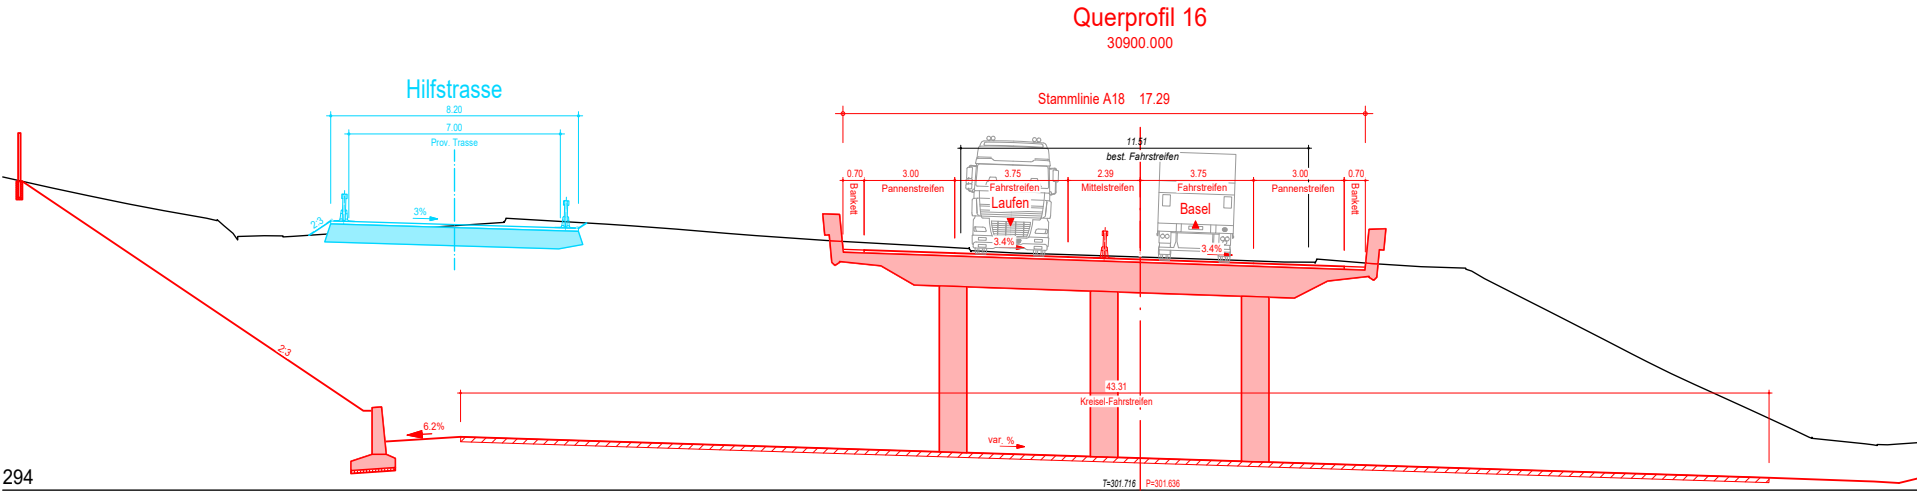

geprüft:	NOE
gezeichnet:	SOS
Datum:	13.02.2018
CAD:	Giese:
Zeichn:	A4
Plan-Nr.:	

**GÄHLER PARTNER**  
**INTEGRIERTE BAUPLANUNG**  
 Sonnenbergstrasse 1, CH-5408 Ennetbaden  
 Telefon +41 (0)56 200 95 11, Fax +41 (0)56 200 95 07  
 info@gpag.ch, www.gpag.ch

**BASEL**  
**LANDSCHAFT**  
 BAU- UND UMWELTSCHUTZDIREKTION  
 TIEFBAUAMT

**A 18 Vollanschluss Aesch**  
 km 30300.00 bis km 30850.00  
 Querprofile