

Gemeinde Arisdorf

Erhöhung Tunnelsicherheit Schürholden - Elbisgraben


Massnahmeplan

Übersichtsplan Tunnel

Massnahmenprojekt BAU

ÜBERSICHT  
1 : 100/500

- LEGENDE:
- Bestehend
  - Massnahmen BAU
  - Abbruch
  - Massnahmen BSA
  - Entwässerung

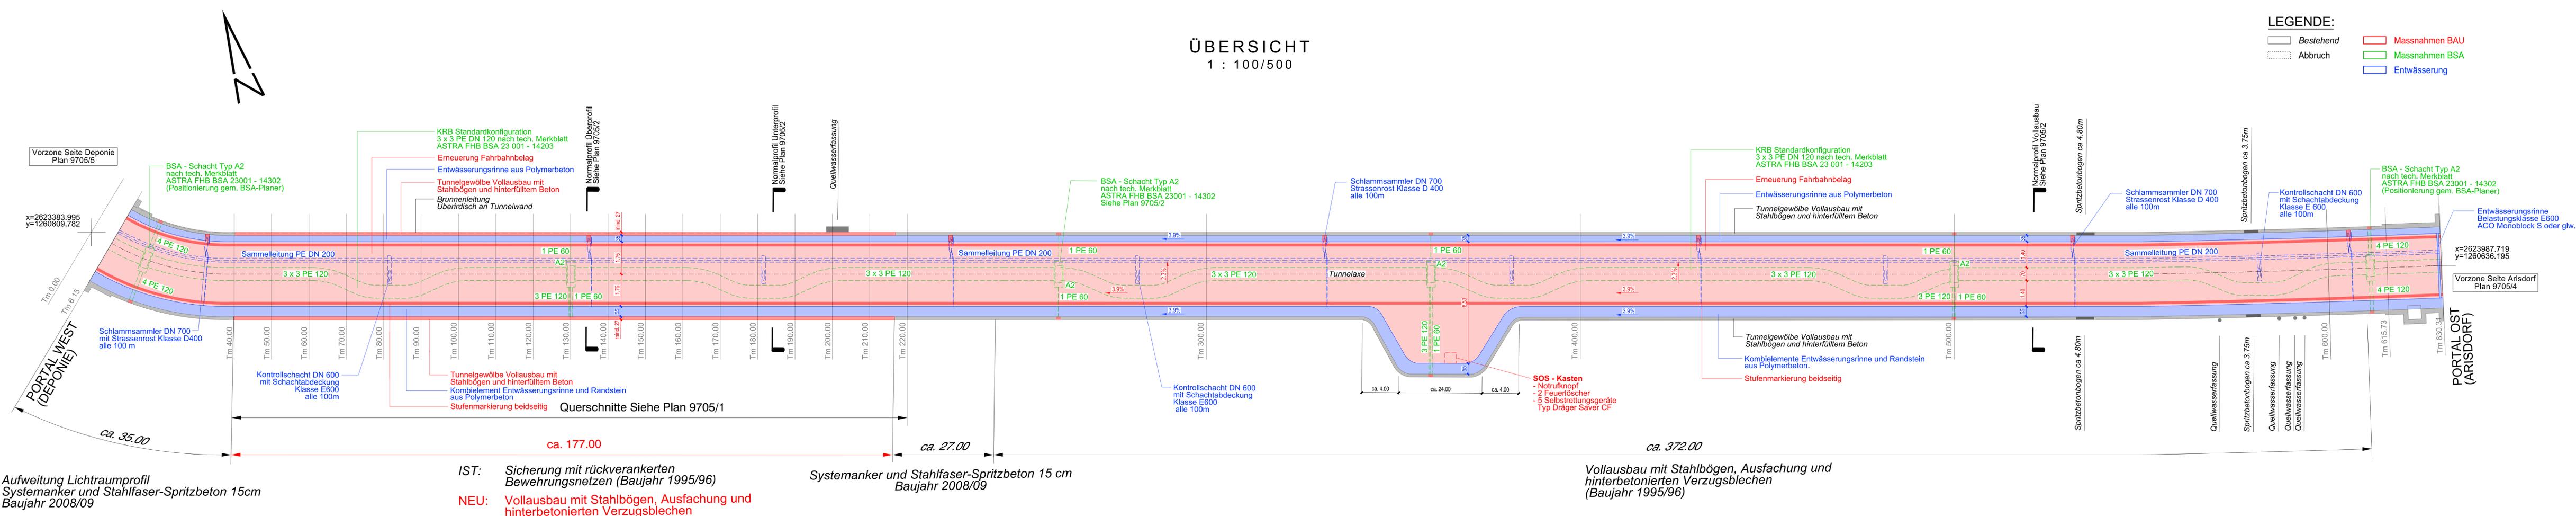

IST: Sicherung mit rückverankerten Bewehrungsnetzen (Baujahr 1995/96)  
 NEU: Vollausbau mit Stahlbögen, Ausfachung und hinterbetonierten Verzugsblechen

Vollausbau mit Stahlbögen, Ausfachung und hinterbetonierten Verzugsblechen (Baujahr 1995/96)

CAD-SYSTEM: MicroStation, Bentley Systems		AMT FÜR INDUSTRIELLE BETRIEBE Deponieanlage Elbisgraben			
PLANFORMAT: 168 x 30	MASSSTAB: 1:500/100	PLANNUMMER AIB			
PLANNUMMER PROJEKTVERFASSEN 9705/3		PLANNUMMER AIB			
PROJEKTVERFASSEN <b>AEGERTER &amp; BOSSHARDT</b> Ingenieurbüro A. Aegerter & Dr. O. Bosshardt AG Hochstrasse 49 CH-4002 Basel, Postfach Telefon +41 61 365 22 22 Telefax +41 61 361 07 94 basel@aeb.ch / www.aeb.ch	INDEX	DATUM	GEZ.	GEPR.	FREIG.
a		24.01.2018	BoF	FL	FL
b					
c					