



QP 1

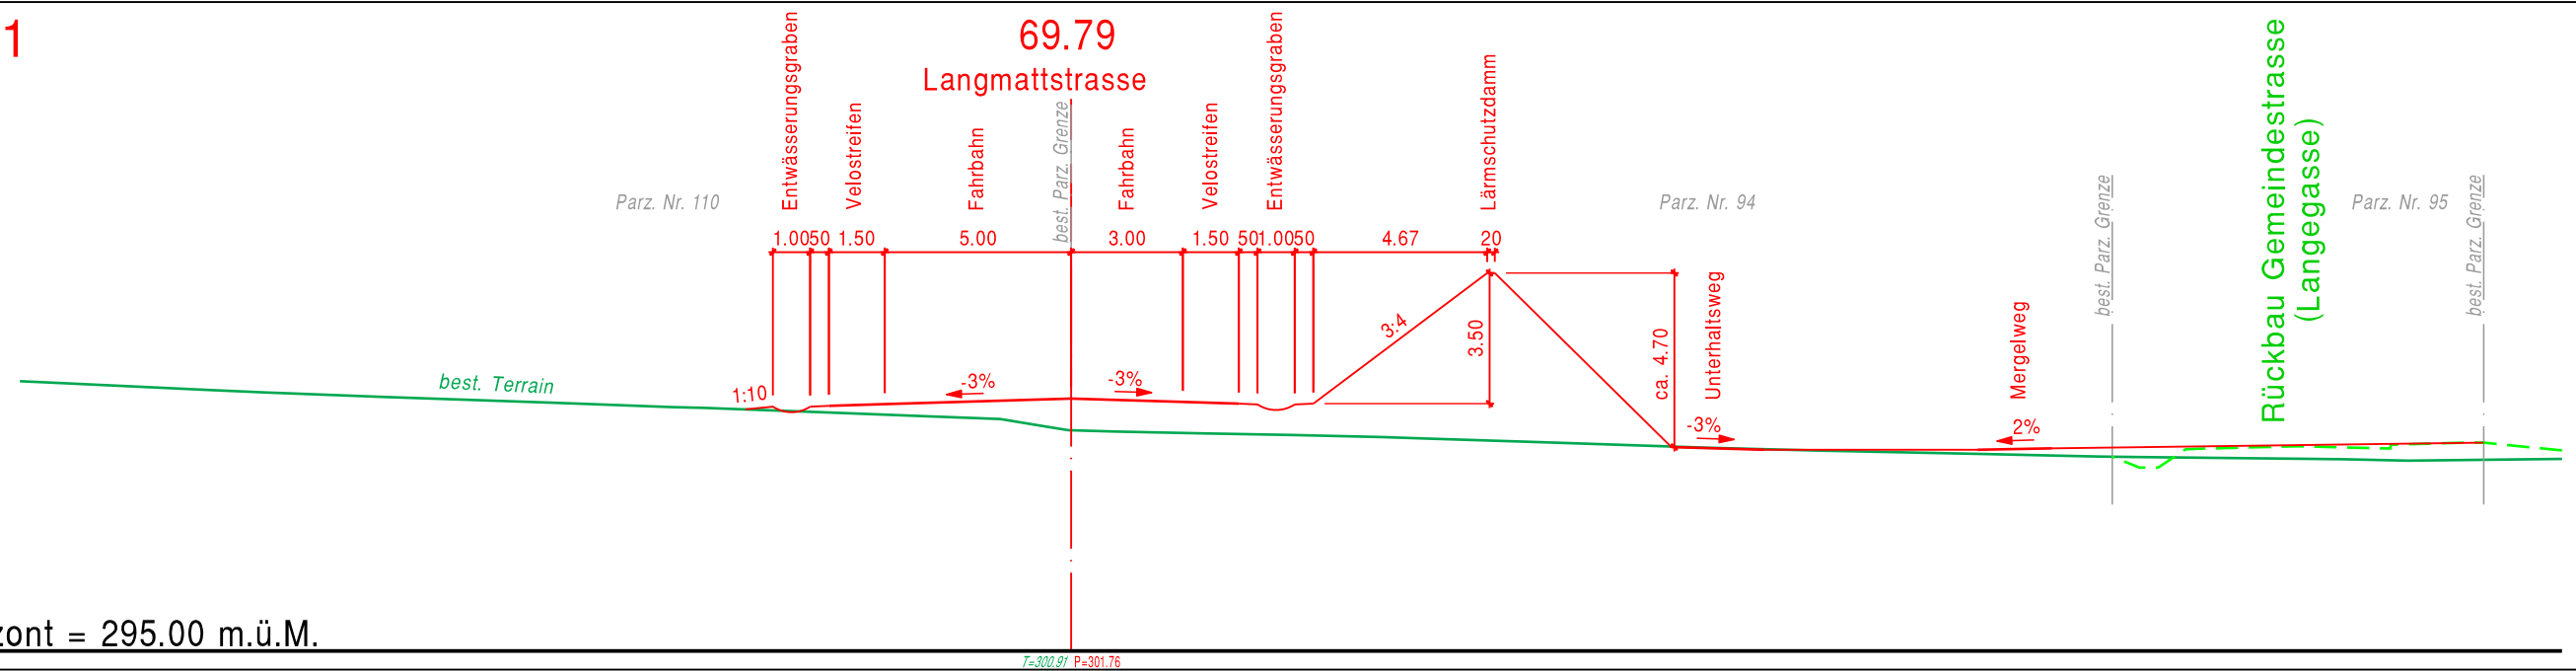

QP 2

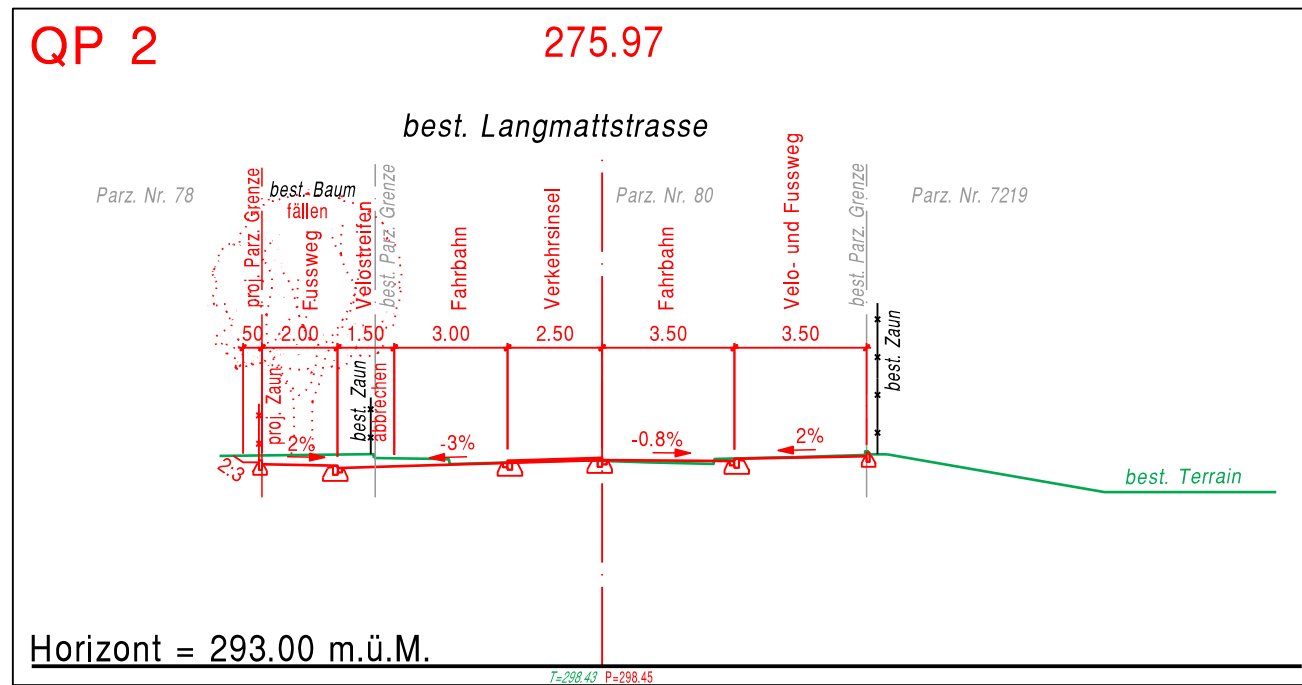

**BASEL
LANDSCHAFT**
BAU- UND UMWELTSCHUTZDIREKTION
TIEFBAUAMT

Gemeinde Oberwil
Langmattstrasse

Querprofile 1: 200



Gruner Böhlinger AG
Mühlegasse 10, CH-4104 Oberwil
Telefon +41 61 406 13 13
Fax +41 61 406 13 14
oberwil@gruner.ch
www.gruner.ch