


Gemeinde Arlesheim / Münchenstein
Ausbau Talstrasse Nord
Industrie- und Gewerbegebiet Untere Widen / Schoren

Vorprojekt
Situation Münchenstein Nord

Mitwirkung

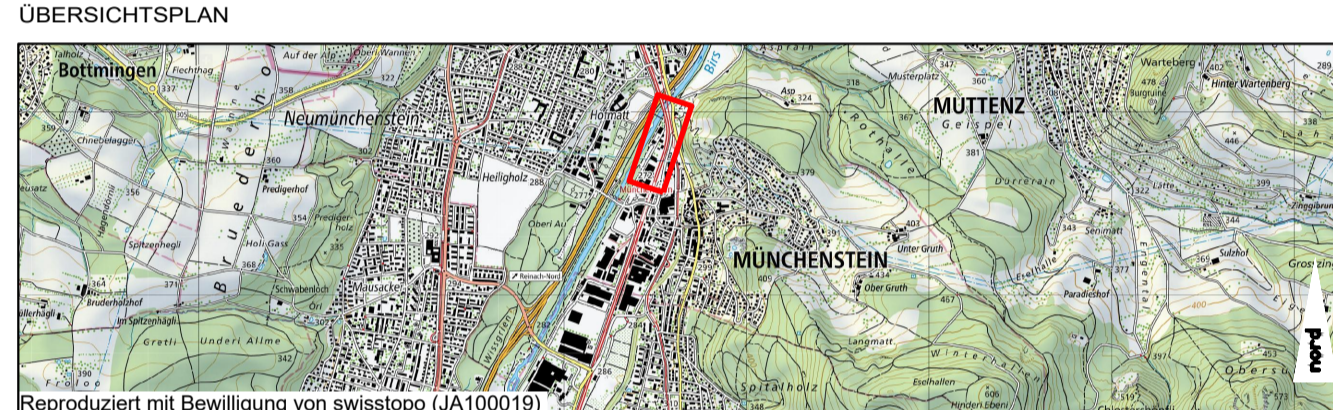

CAD-SYSTEM: AutoCAD, Autodesk		VERTRETER BAUHERRSCHAFT: Tiefbauamt Basel-Landschaft	
PLANFORMAT: 147x45 MASSSTAB: 1:500		PLANNUMMER TBA ...	
PLANNUMMER PROJEKTVERFASSER 10343/213 d		INDEX DATUM GEZ. KONTR.	
PROJEKTVERFASSER AEGERTER & BOSSHARDT Ingenieurbüro Ingenieure und Planer Lindengartenstrasse 6 CH - 4052 Basel Telefon: +41 61 365 22 22 basel@aebo.ch / www.aebo.ch		a 20.01.2023 DeM HaC b 20.10.2023 DeM HaC c 15.12.2023 DeM HaC d 25.04.2024 DeM HaC	

- Legende**
- Machbarkeitsstudie**
- Randsteinführung
 - weisse Markierung
 - gelbe Markierung
 - Belagsfläche Hauptverkehrsstrasse
 - Belagsfläche Veloverbindung
 - Belagsfläche Trottoirs / Fussverbindungen
 - Belagsfläche Veloschnellroute
 - Bankett und Grünflächen
 - Bauwerk
 - Drittprojekt uptownBasel AG

