


Gemeinde Arlesheim / Münchenstein  
**Ausbau Talstrasse Nord**  
Industrie- und Gewerbegebiet Untere Widen / Schoren

Vorprojekt  
**Situation Arlesheim**

Mitwirkung

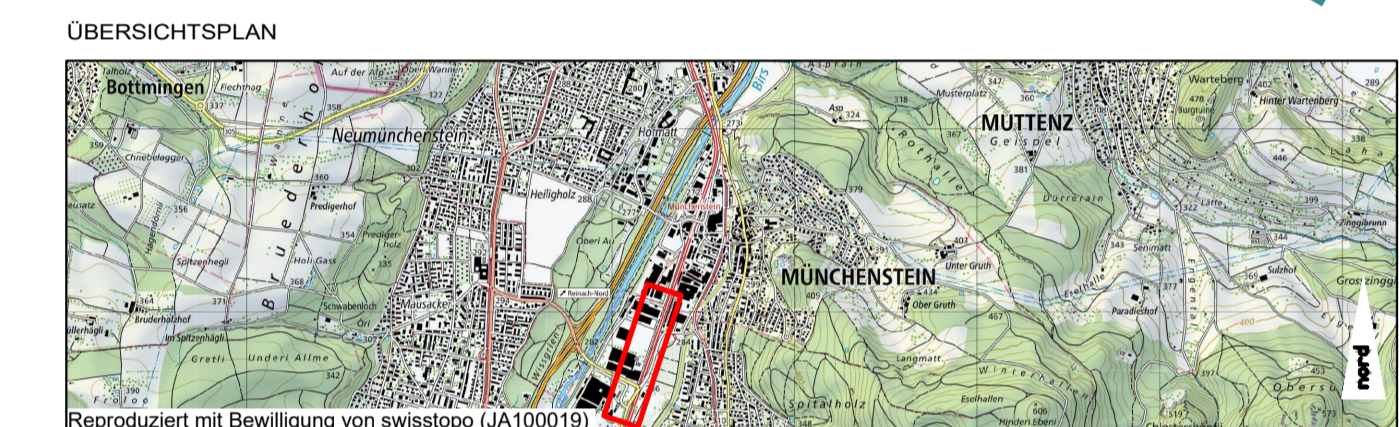

Reproduziert mit Bewilligung von eisistopio (UA100015)

CAD-SYSTEM: AutoCAD, Autodesk

PLANFORMAT: 168x45    MASSSTAB: 1:500

PLANNUMMER: 10343/211 c

PROJEKTVERFASSER: **AEGERTER & BOSSHARDT**  
Ingenieur- und Planer  
A. Aegerter & Dr. O. Bosshardt AG  
GfH, 4002 Basel  
Telefon: +41 61 365 22 22  
basel@aebo.ch / www.aebo.ch

VERTRETER BAUHERRSCHAFT: Tiefbauamt Basel-Landschaft

PLANNUMMER TBA: ...

INDEX	DATUM	GEZ.	KONTR.
	20.01.2023	DeM	HaC
a	14.07.2023	DeM	HaC
b	20.10.2023	BBa	HaC
c	25.04.2024	DeM	HaC

**Legende**

**Machbarkeitsstudie**

- Randsteinführung
- weisse Markierung
- gelbe Markierung
- Belagfläche Hauptverkehrsstrasse
- Belagfläche Veloverbindung
- Belagfläche Trottoirs / Fussverbindungen
- Belagfläche Veloschnellroute
- Bankett und Grünflächen
- Bauwerk
- Drittprojekt uptownBasel AG

