




Machbarkeitsstudie	Erweiterung Staatsarchiv BL, Wiedenhubstrasse 35, 4410 Liestal		
Bauherrschaft	Bau- und Umweltdirektion, Hochbauamt, Rheinstrasse 29, 4410 Liestal		
1. Untergeschoss StaBL	Massstab	1:200	
Plannummer UG 01	Datum	22.09.2023	kv
	rev.	04.06.2024	kv

Abbruch Neu Bestand

t +41 61 272 59 22
info@valk-architekten.ch
www.valk-architekten.ch

valk architekten gmbh

kerstin valk
dipl. architektin eth sia
sempacherstrasse 68
ch 4053 basel

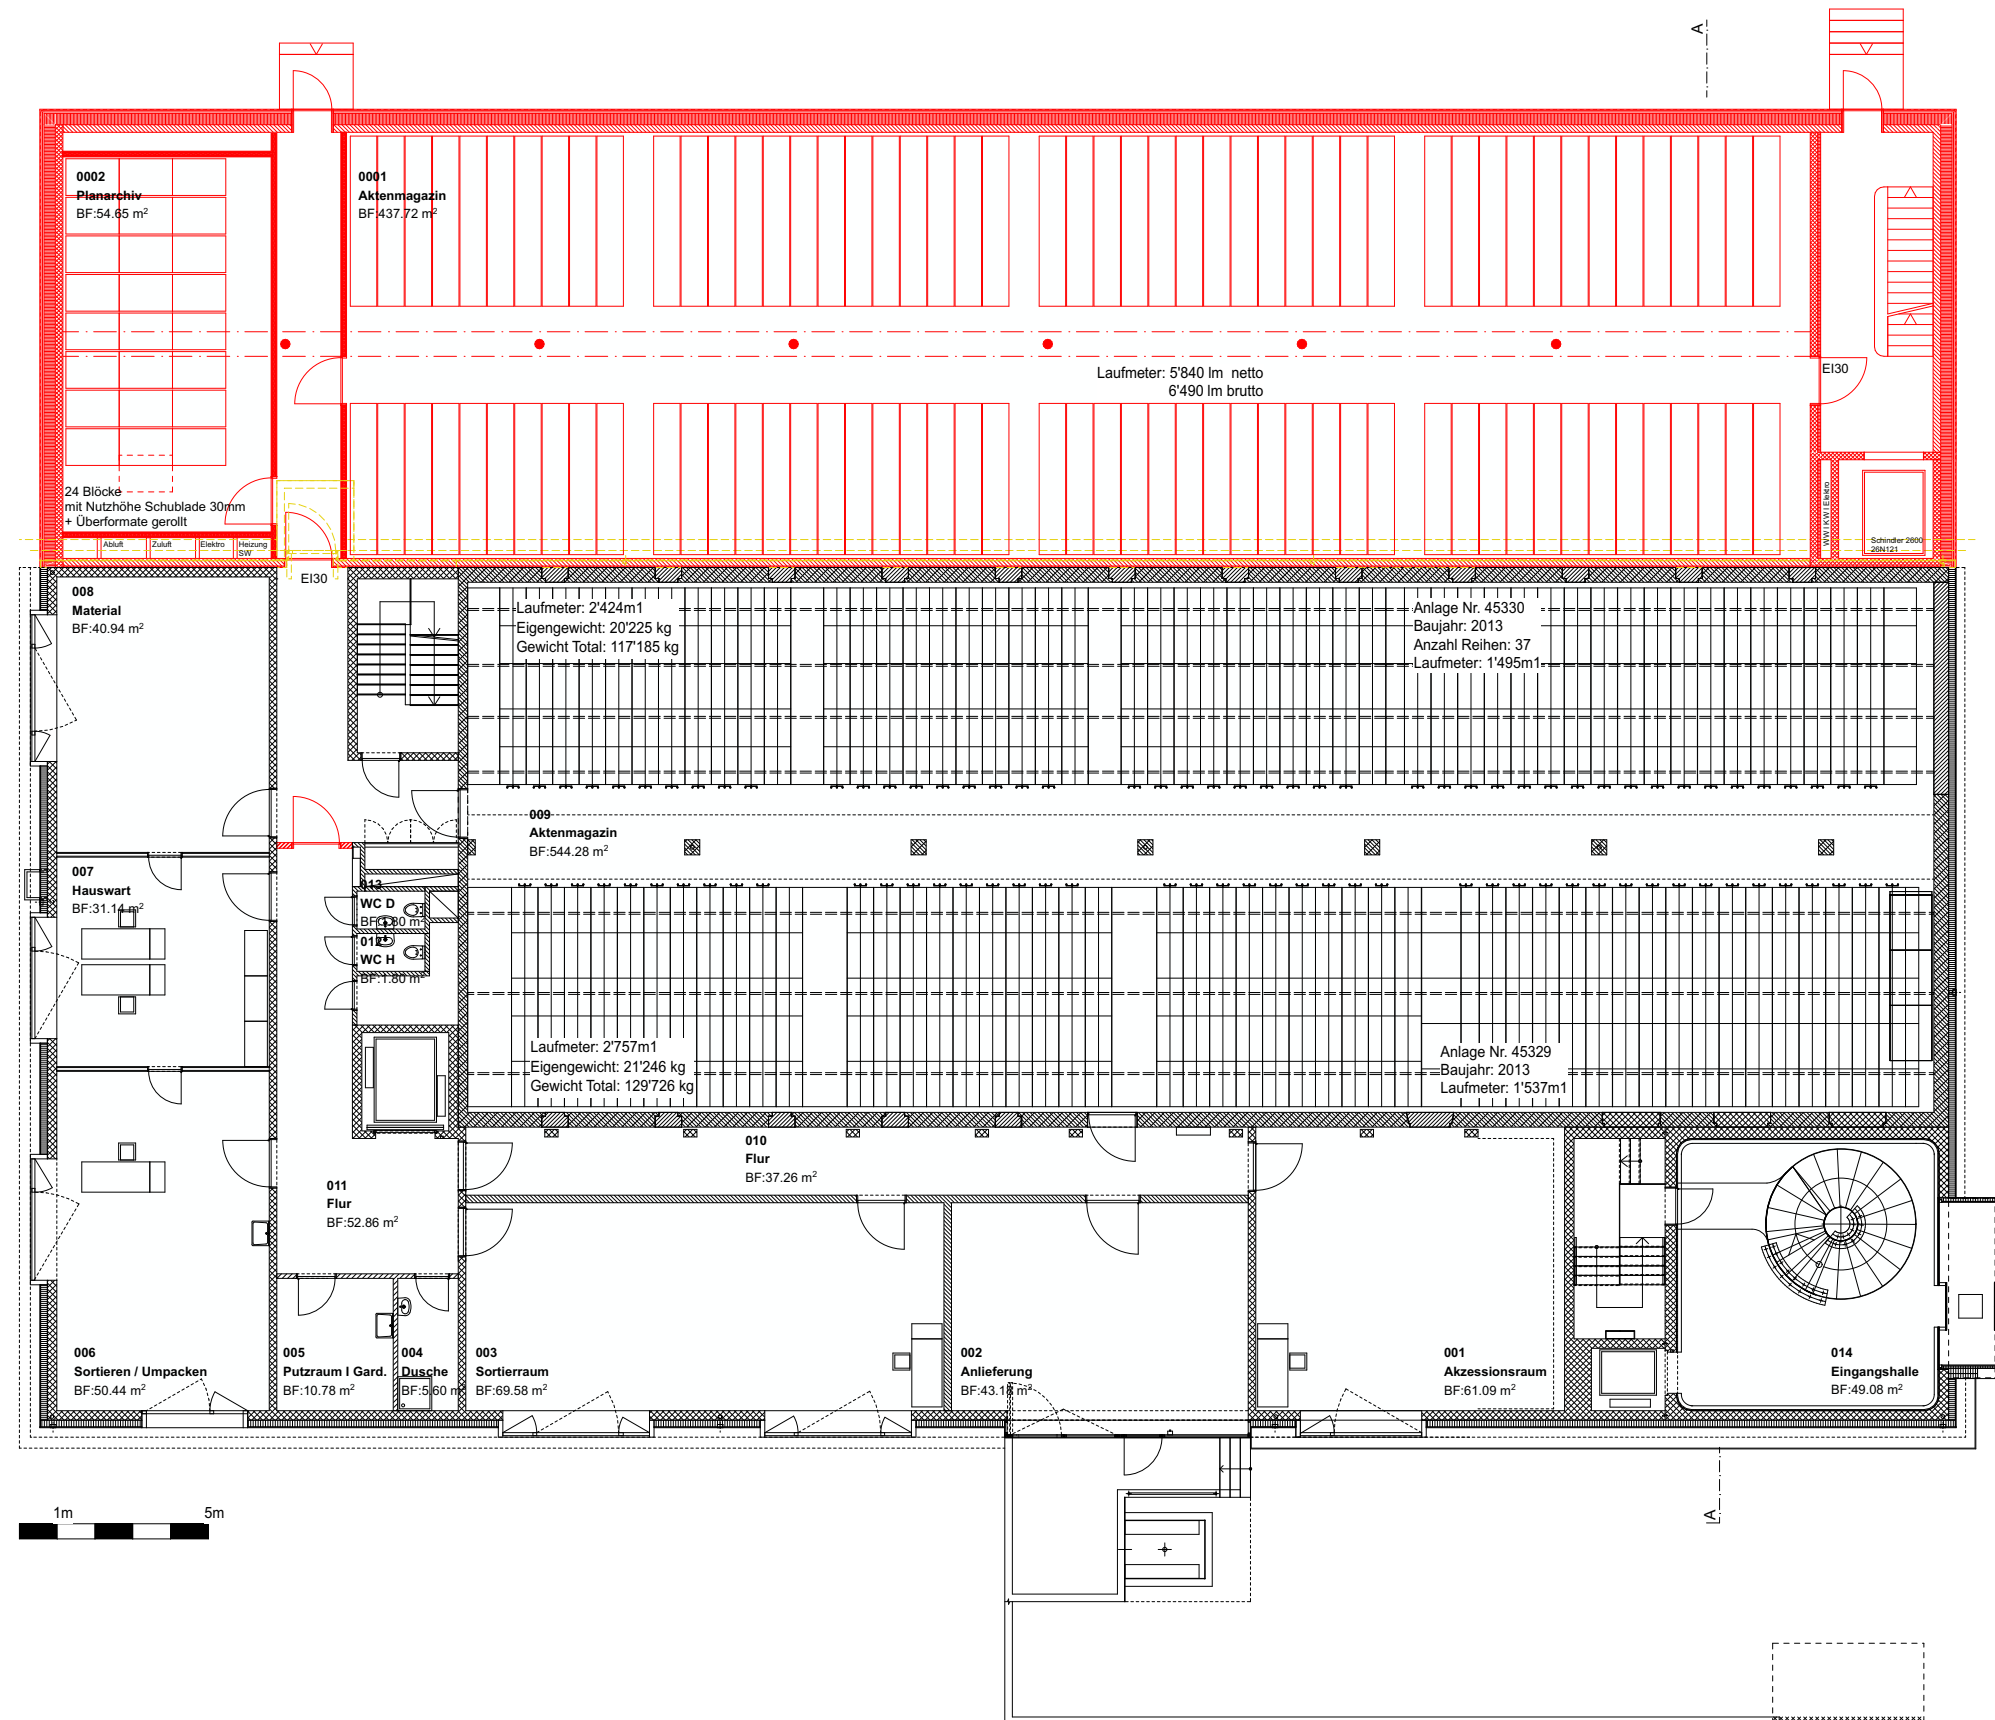

Machbarkeitsstudie
Bauherrschaft
Erdgeschoss | StaBL
Plannummer EG 00


Erweiterung Staatsarchiv BL, Wiedenhubstrasse 35, 4410 Liestal
Bau- und Umweltdirektion, Hochbauamt, Rheinstrasse 29, 4410 Liestal

Massstab 1:200
Datum 22.09.2023 kv
rev. 04.06.2024 kv

Abbruch Neu Bestand

t +41 61 272 59 22
info@valk-architekten.ch
www.valk-architekten.ch

valk architekten gmbh
kerstin valk
dipl. architektin eth sia
sempacherstrasse 68
ch 4053 basel

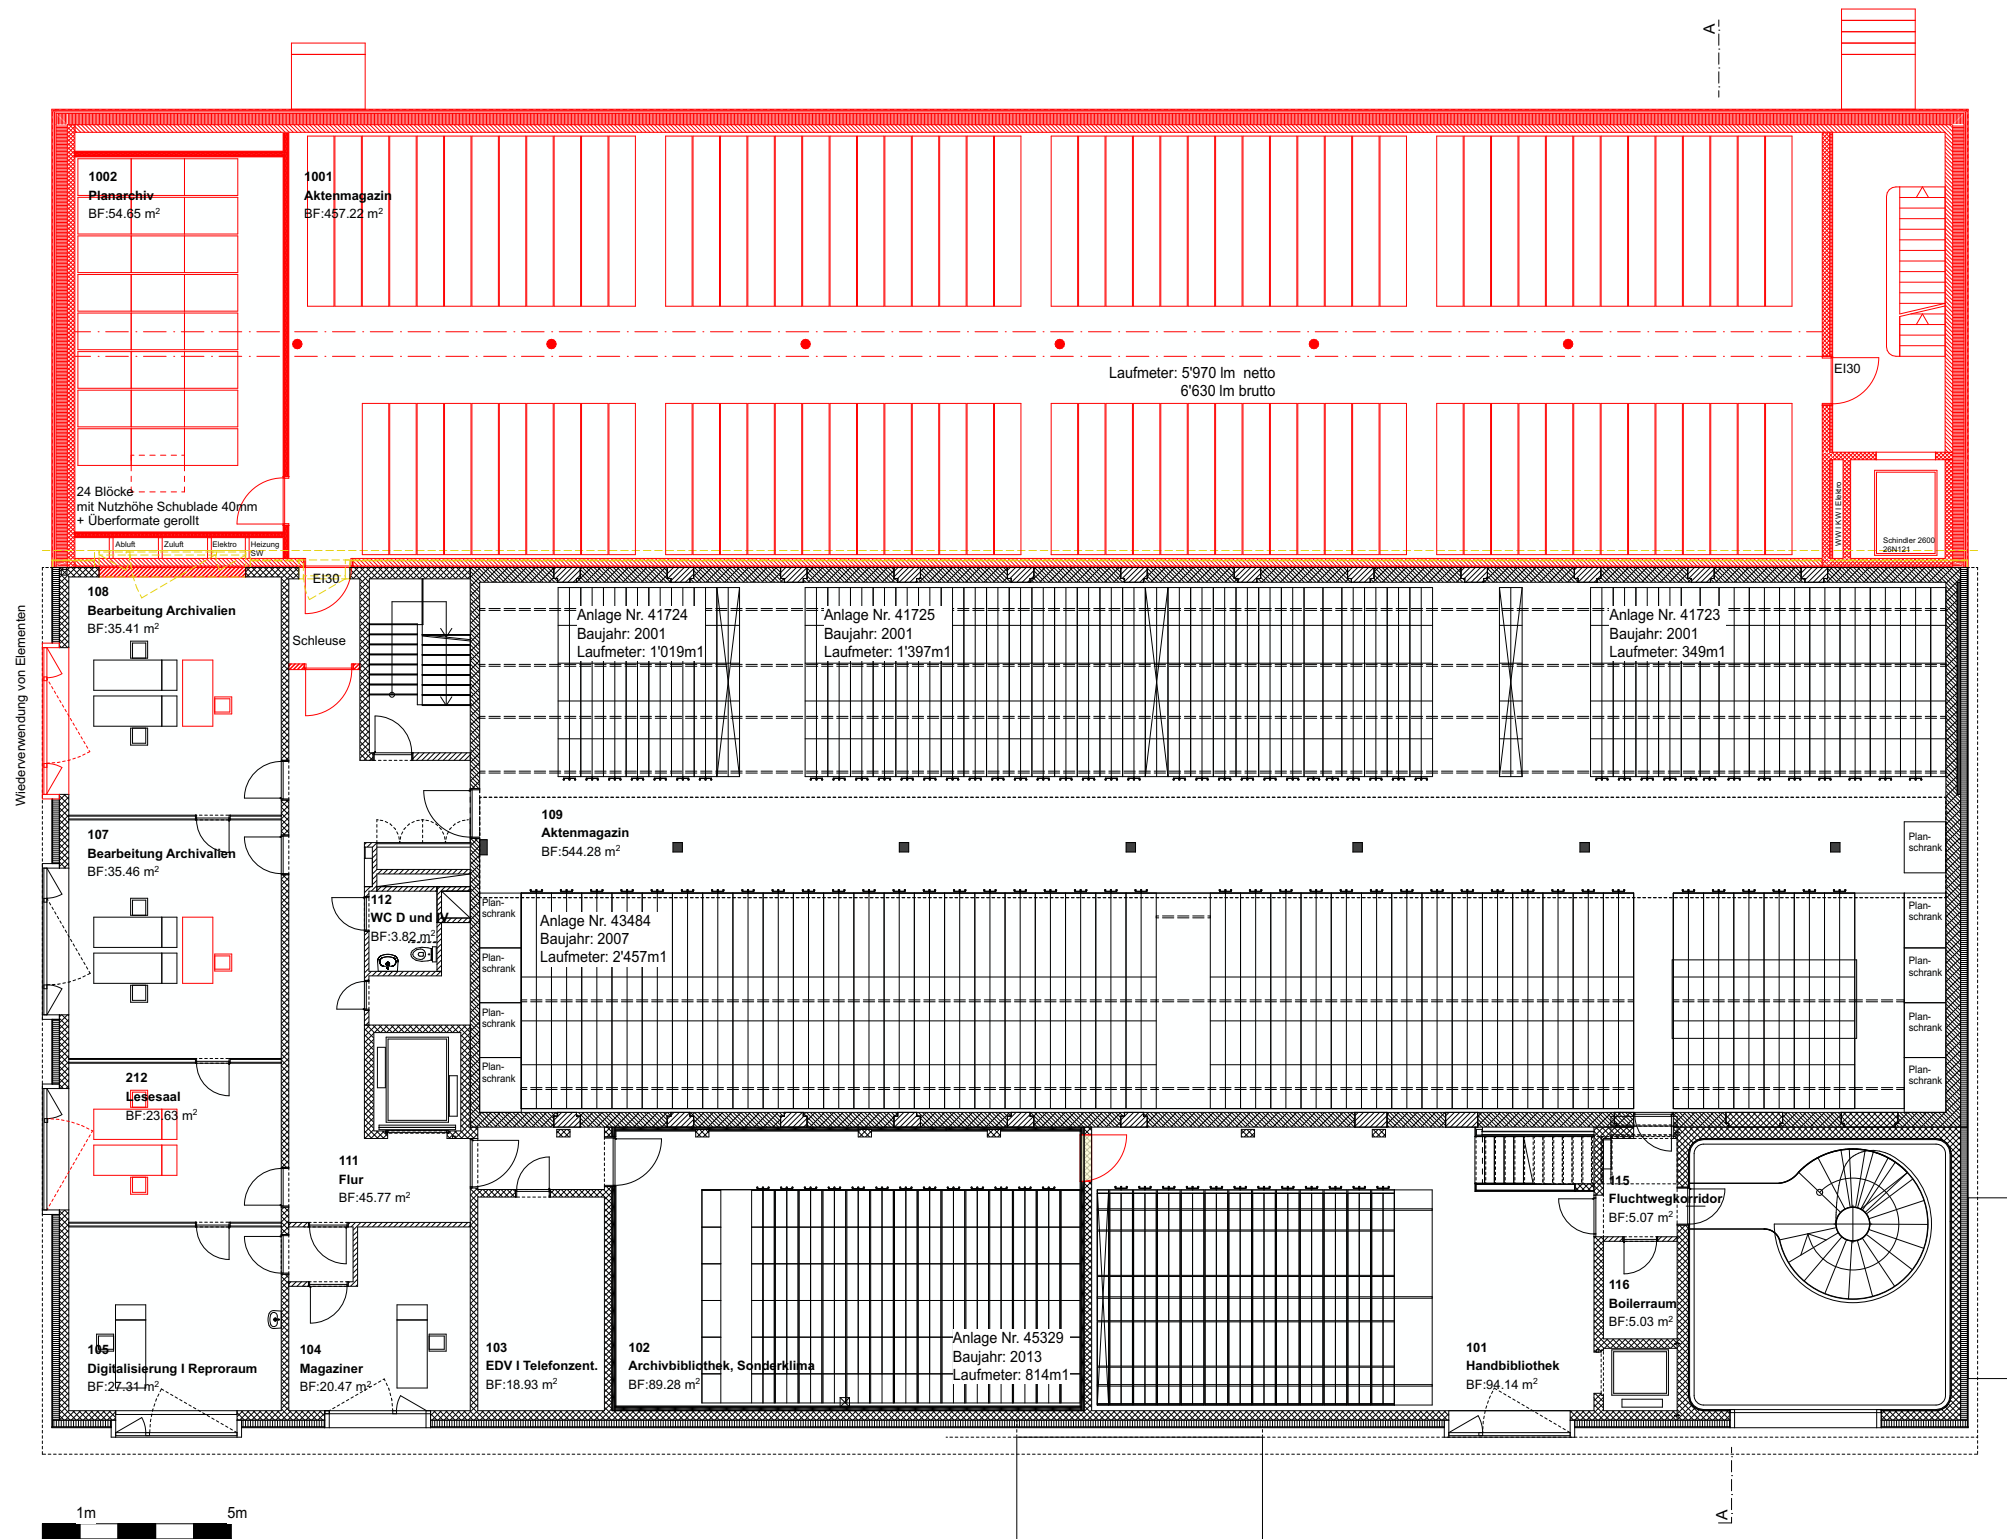


Machbarkeitsstudie Erweiterung Staatsarchiv BL, Wiedenhubstrasse 35, 4410 Liestal
Bauherrschaft Bau- und Umweltdirektion, Hochbauamt, Rheinstrasse 29, 4410 Liestal
1. Obergeschoss | StaBL
Plannummer OG 01

Massstab 1:200
Datum 22.09.2023 kv
rev. 04.06.2024 kv

Abbruch Neu Bestand

t +41 61 272 59 22
info@valk-architekten.ch
www.valk-architekten.ch
valk architekten gmbh
kerstin valk
dipl. architektin eth sia
sempacherstrasse 68
ch 4053 basel

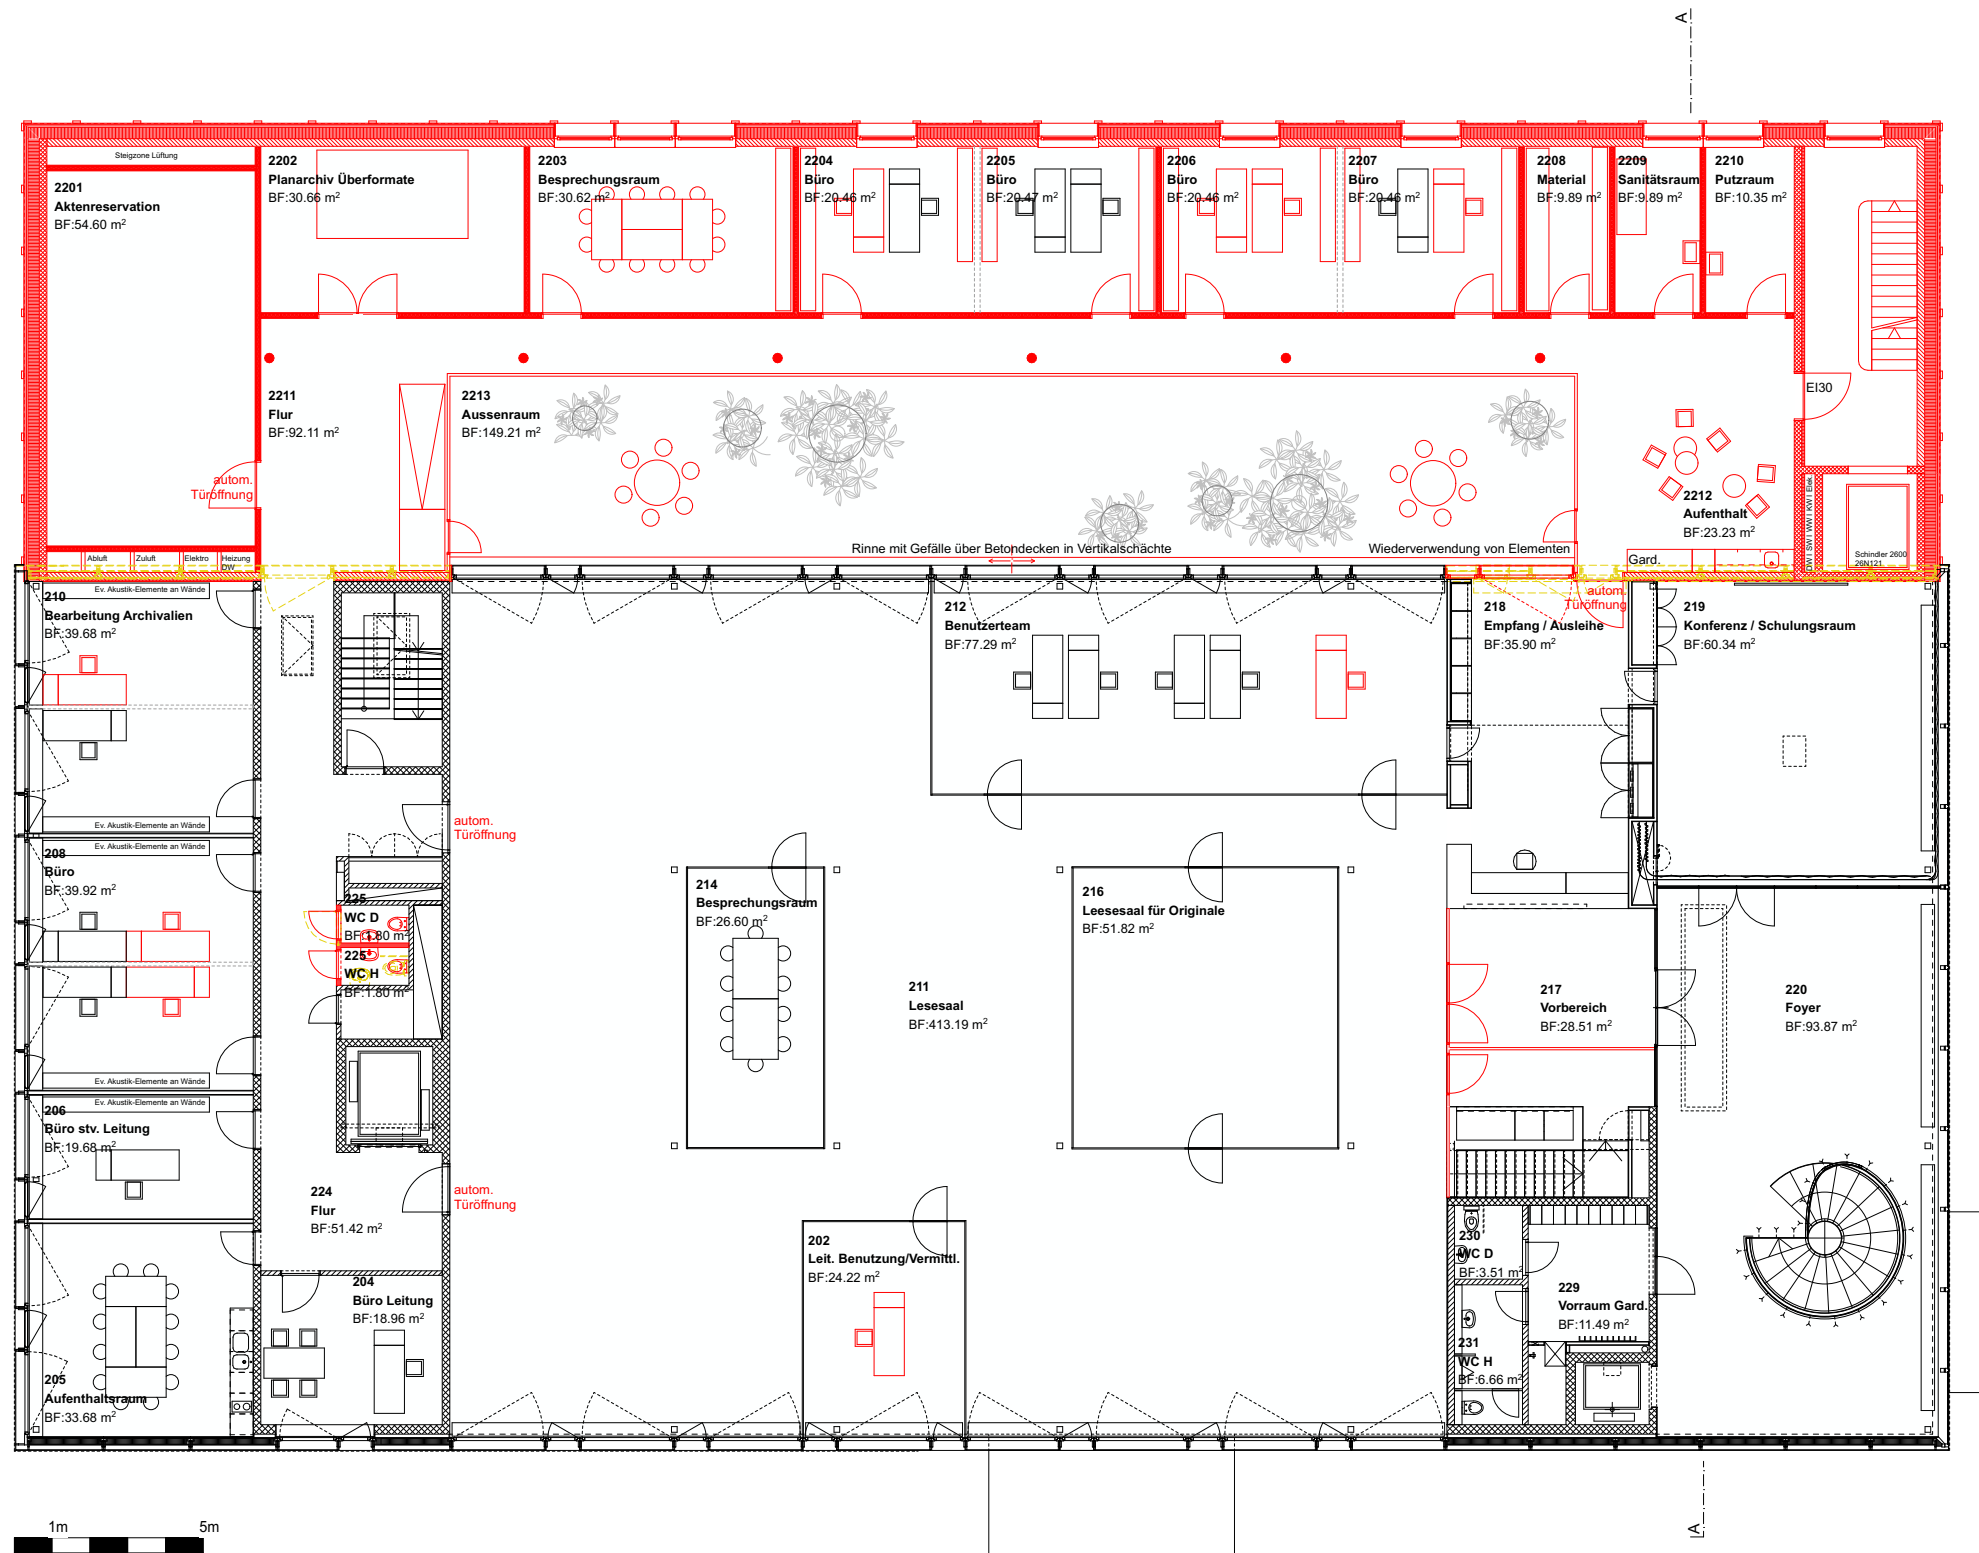


Machbarkeitsstudie Erweiterung Staatsarchiv BL, Wiedenhubstrasse 35, 4410 Liestal
 Bauherrschaft Bau- und Umweltdirektion, Hochbauamt, Rheinstrasse 29, 4410 Liestal
 2. Obergeschoss | StaBL
 Plannummer OG 02

Massstab 1:200
 Datum 22.09.2023 kv
 rev. 04.06.2024 kv

Abbruch Neu Bestand


t +41 61 272 59 22
 info@valk-architekten.ch
 www.valk-architekten.ch
valk architekten gmbh
 kerstin valk
 dipl. architektin eth sia
 sempacherstrasse 68
 ch 4053 basel

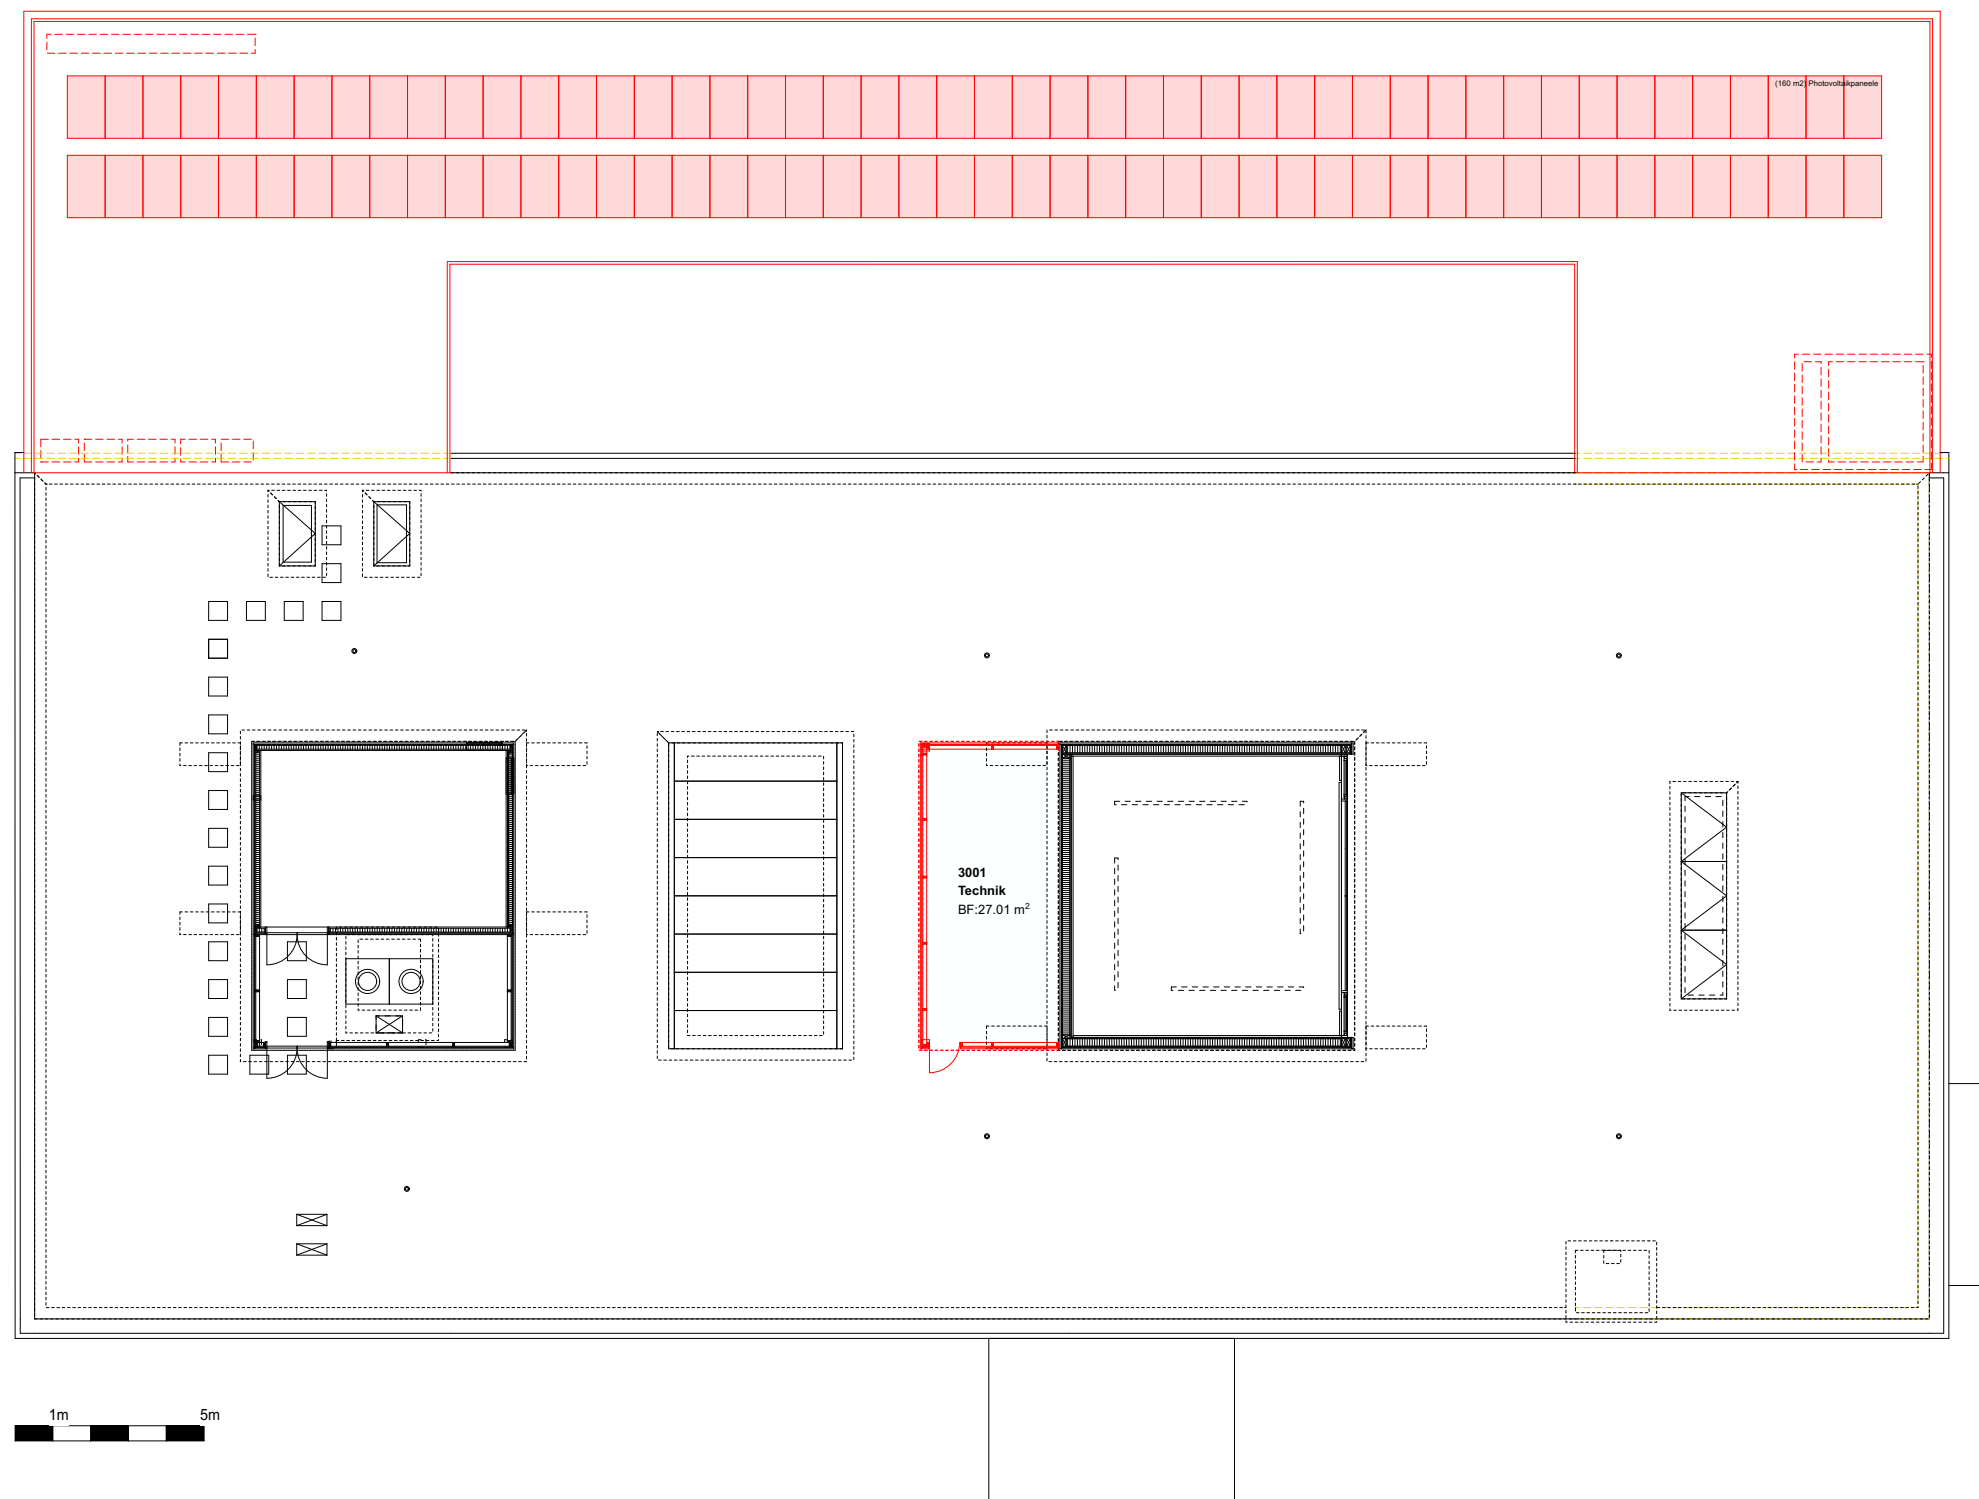

Machbarkeitsstudie Erweiterung Staatsarchiv BL, Wiedenhubstrasse 35, 4410 Liestal
Bauherrschaft Bau- und Umweltdirektion, Hochbauamt, Rheinstrasse 29, 4410 Liestal
Dachaufsicht | StaBL Massstab 1:200
Plannummer DG 03 Datum 20.12.2023 kv
rev. 04.06.2024 kv

Abbruch Neu Bestand

t +41 61 272 59 22
info@valk-architekten.ch
www.valk-architekten.ch
valk architekten gmbh
kerstin valk
dipl. architektin eth sia
sempacherstrasse 68
ch 4053 basel

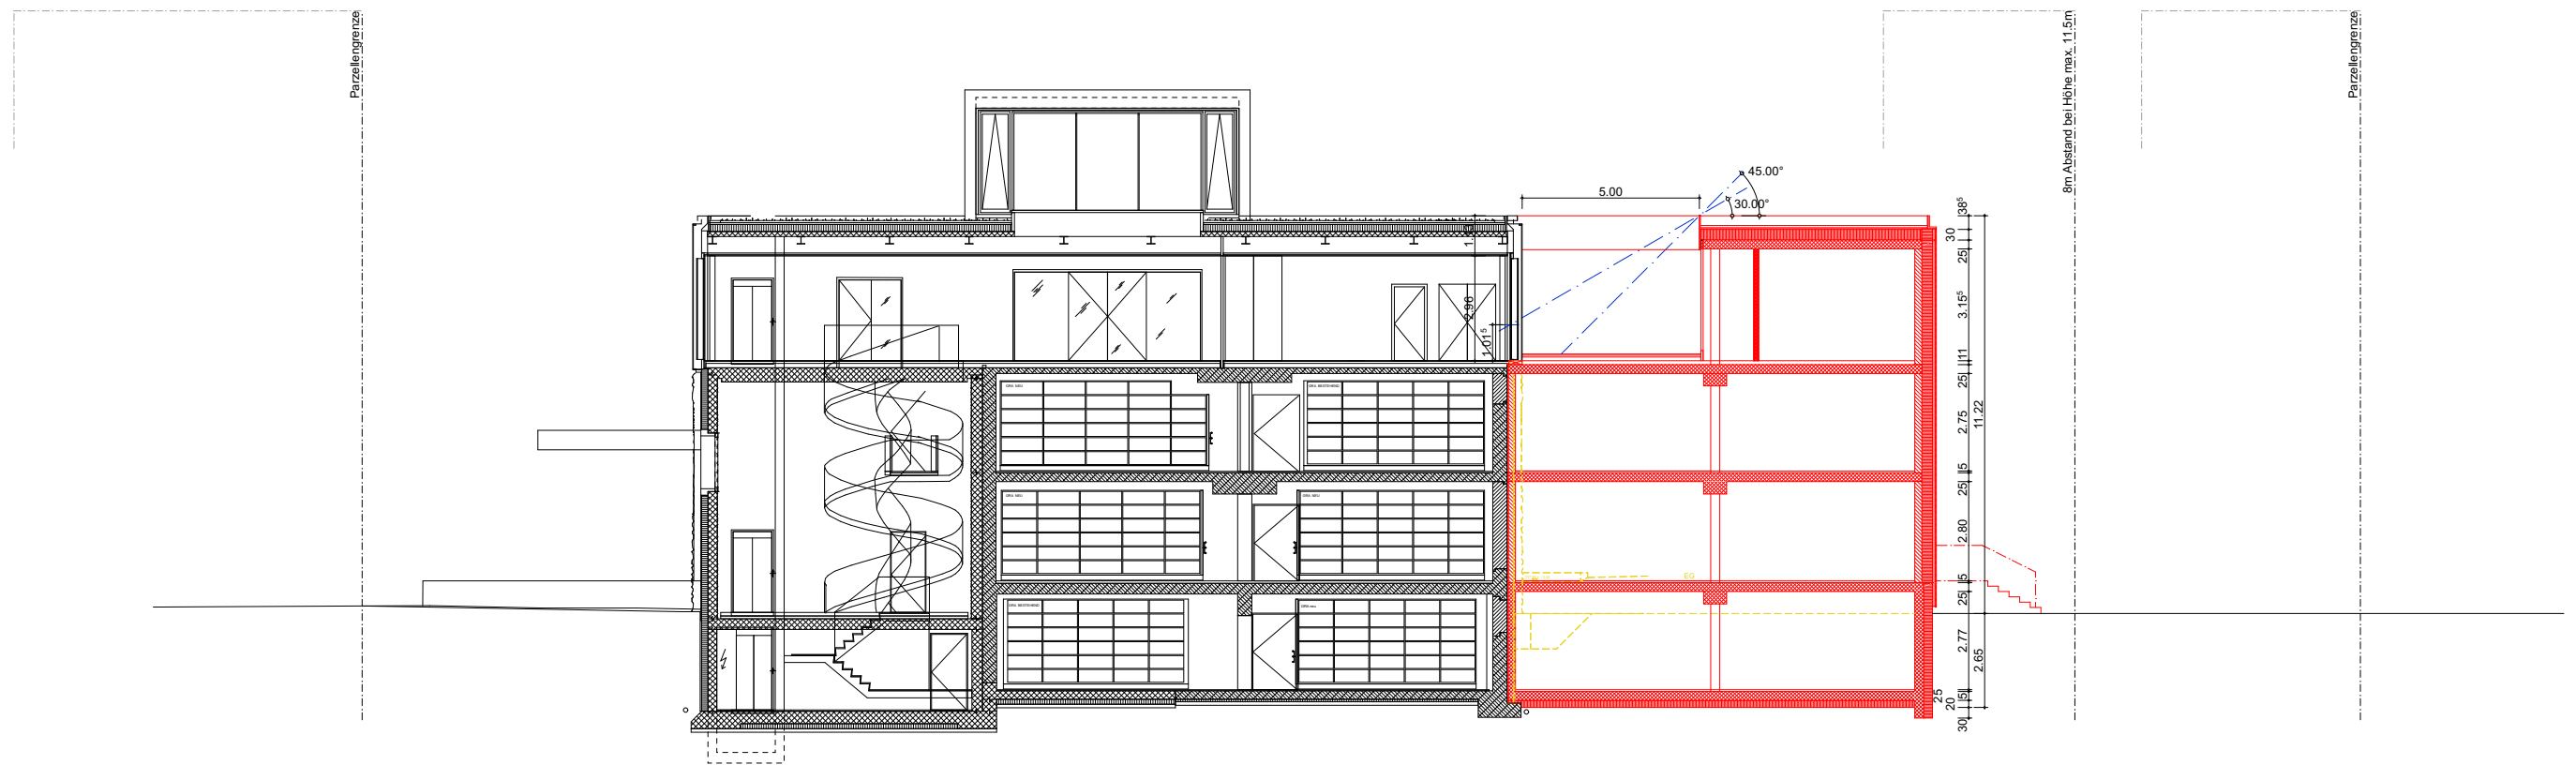

Machbarkeitsstudie	Erweiterung Staatsarchiv BL, Wiedenhubstrasse 35, 4410 Liestal	
Bauherrschaft	Bau- und Umweltdirektion, Hochbauamt, Rheinstrasse 29, 4410 Liestal	
Schnitt A StaBL	Massstab	1:200
Plannummer SC AA	Datum	22.09.2023 kv
	rev.	23.01.2024 kv

Abbruch Neu Bestand

t +41 61 272 59 22
info@valk-architekten.ch
www.valk-architekten.ch

valk architekten gmbh
kerstin valk
dipl. architektin eth sia
sempacherstrasse 68
ch 4053 basel