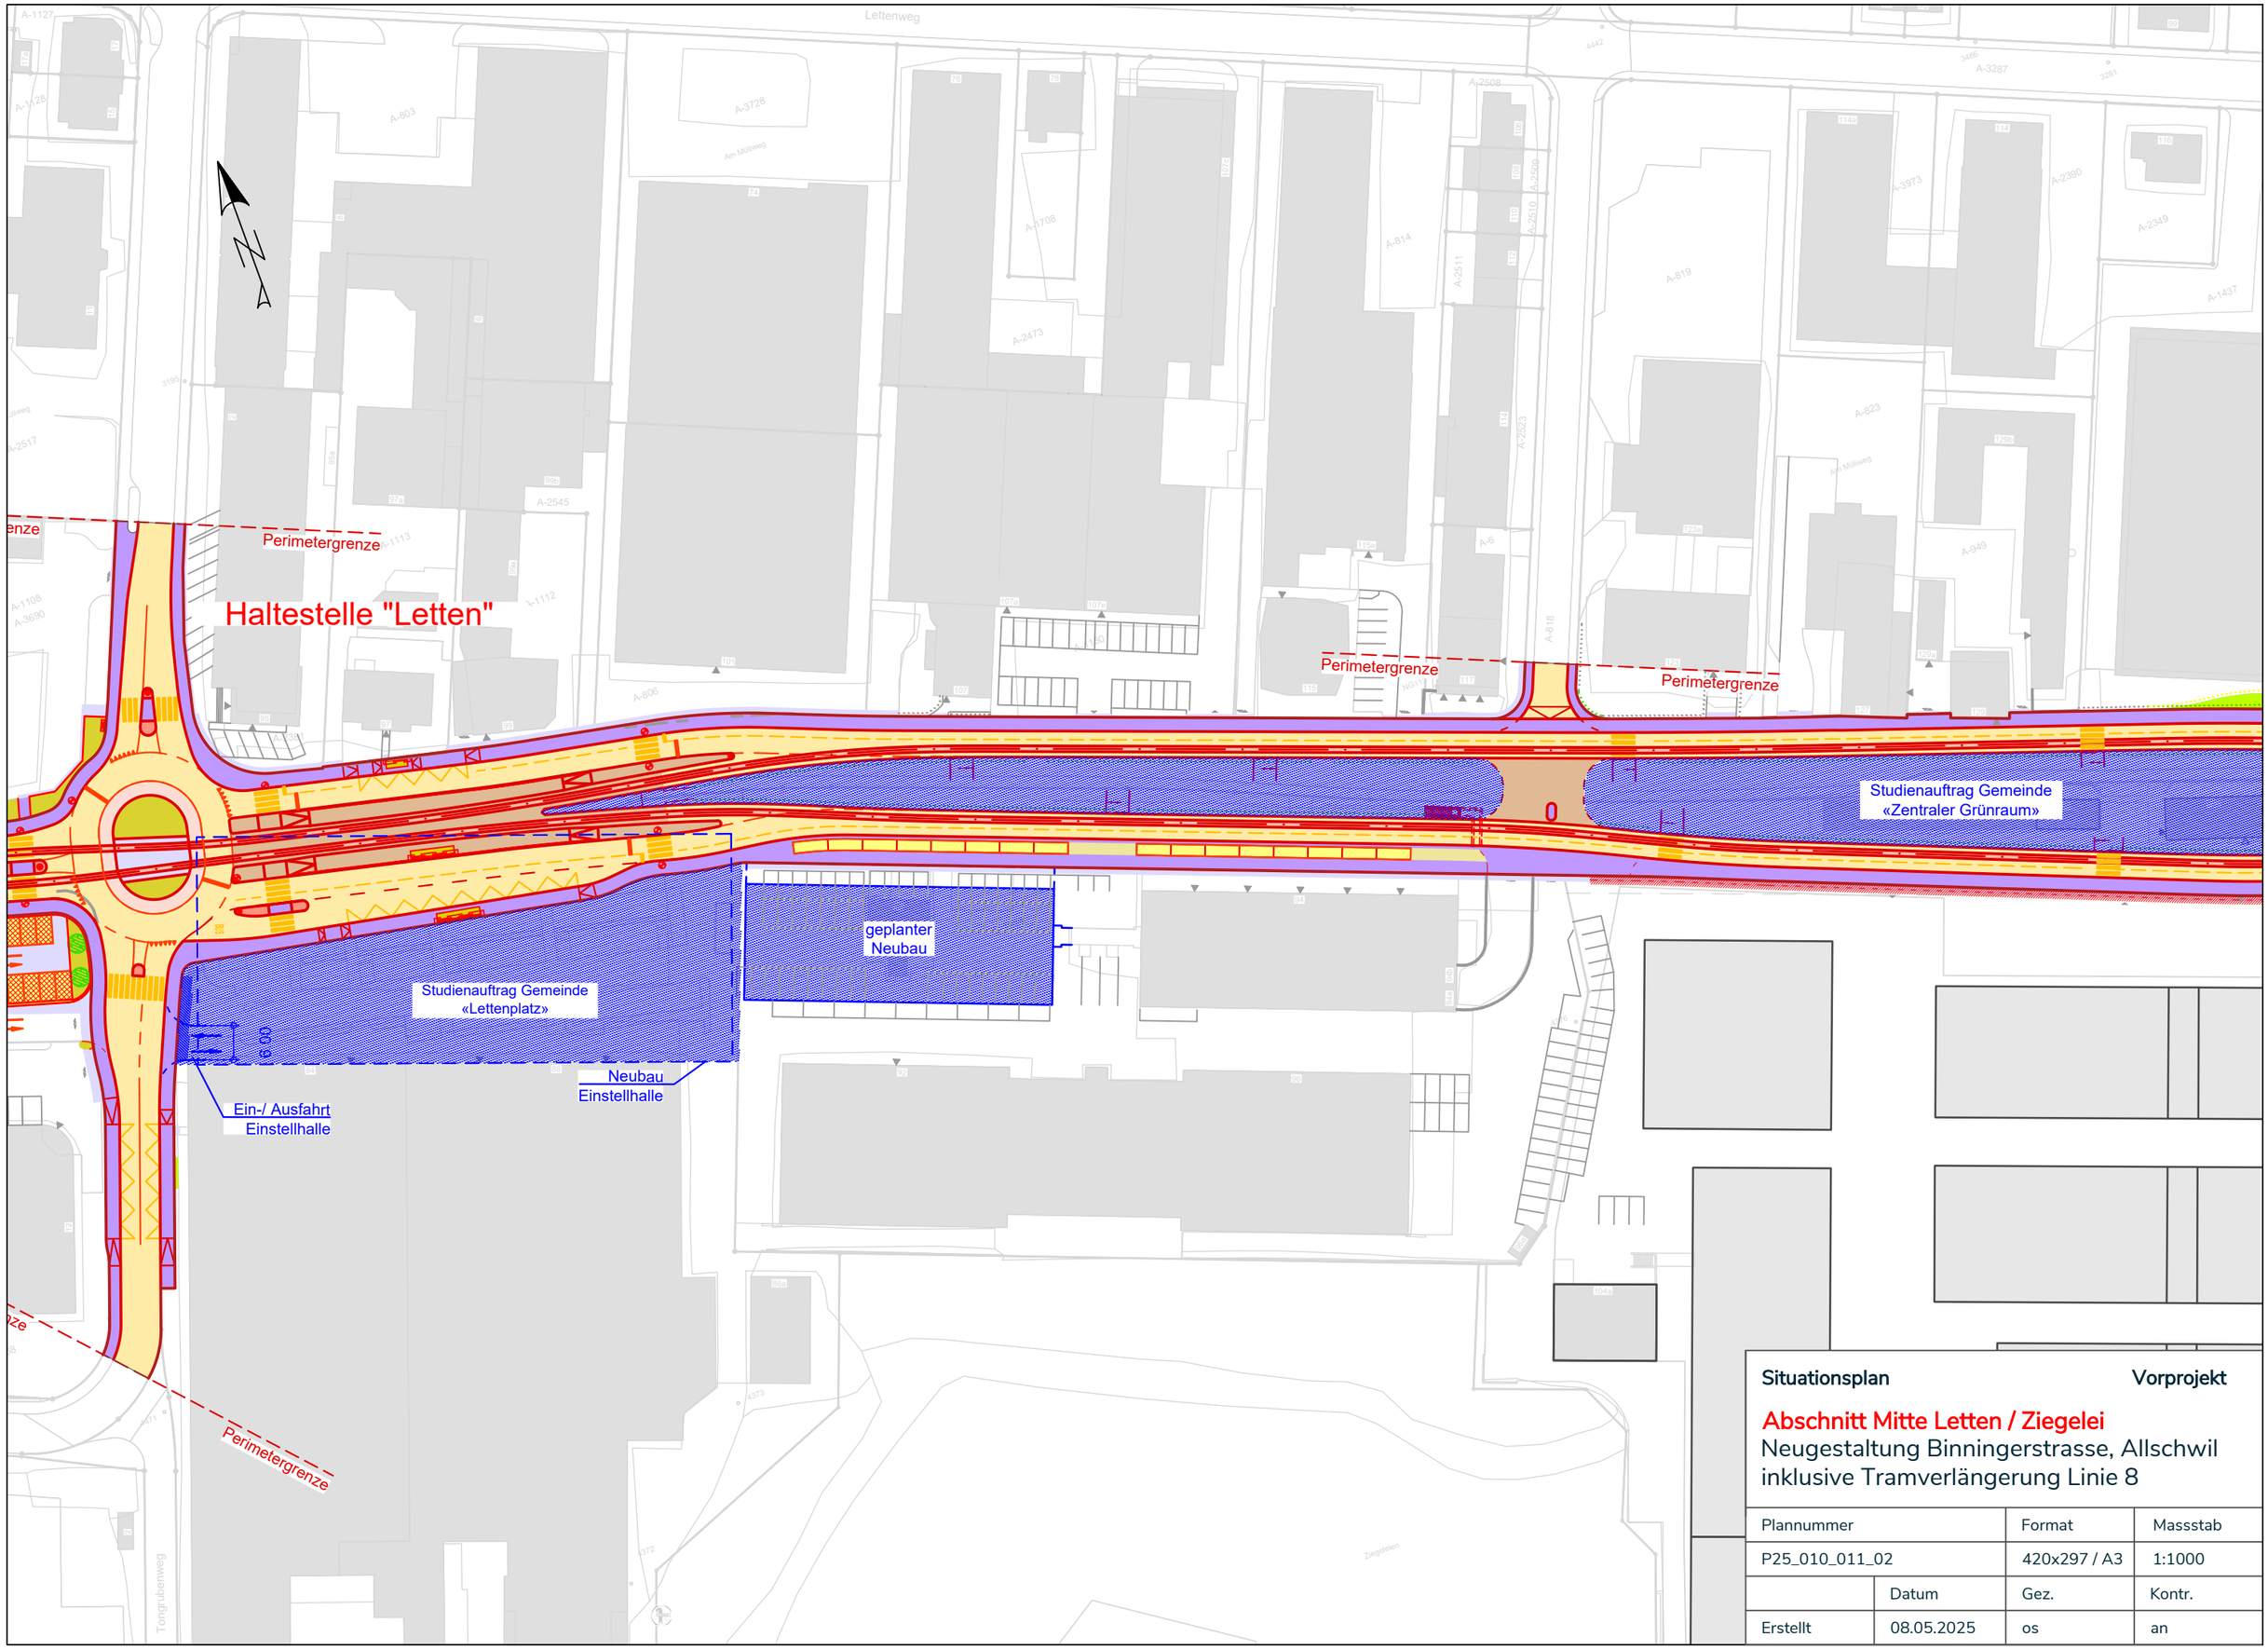

Situationsplan **Vorprojekt**

Abschnitt Mitte Letten / Ziegelei

Neugestaltung Binningerstrasse, Allschwil
inklusive Tramverlängerung Linie 8

Plannummer		Format	Massstab
P25_010_011_02		420x297 / A3	1:1000
	Datum	Gez.	Kontr.
Erstellt	08.05.2025	os	an