


Kanton Basel-Landschaft, Tiefbauamt

Pratteln/Augst, Tramverlängerung Linie 14:



Generelles Projekt

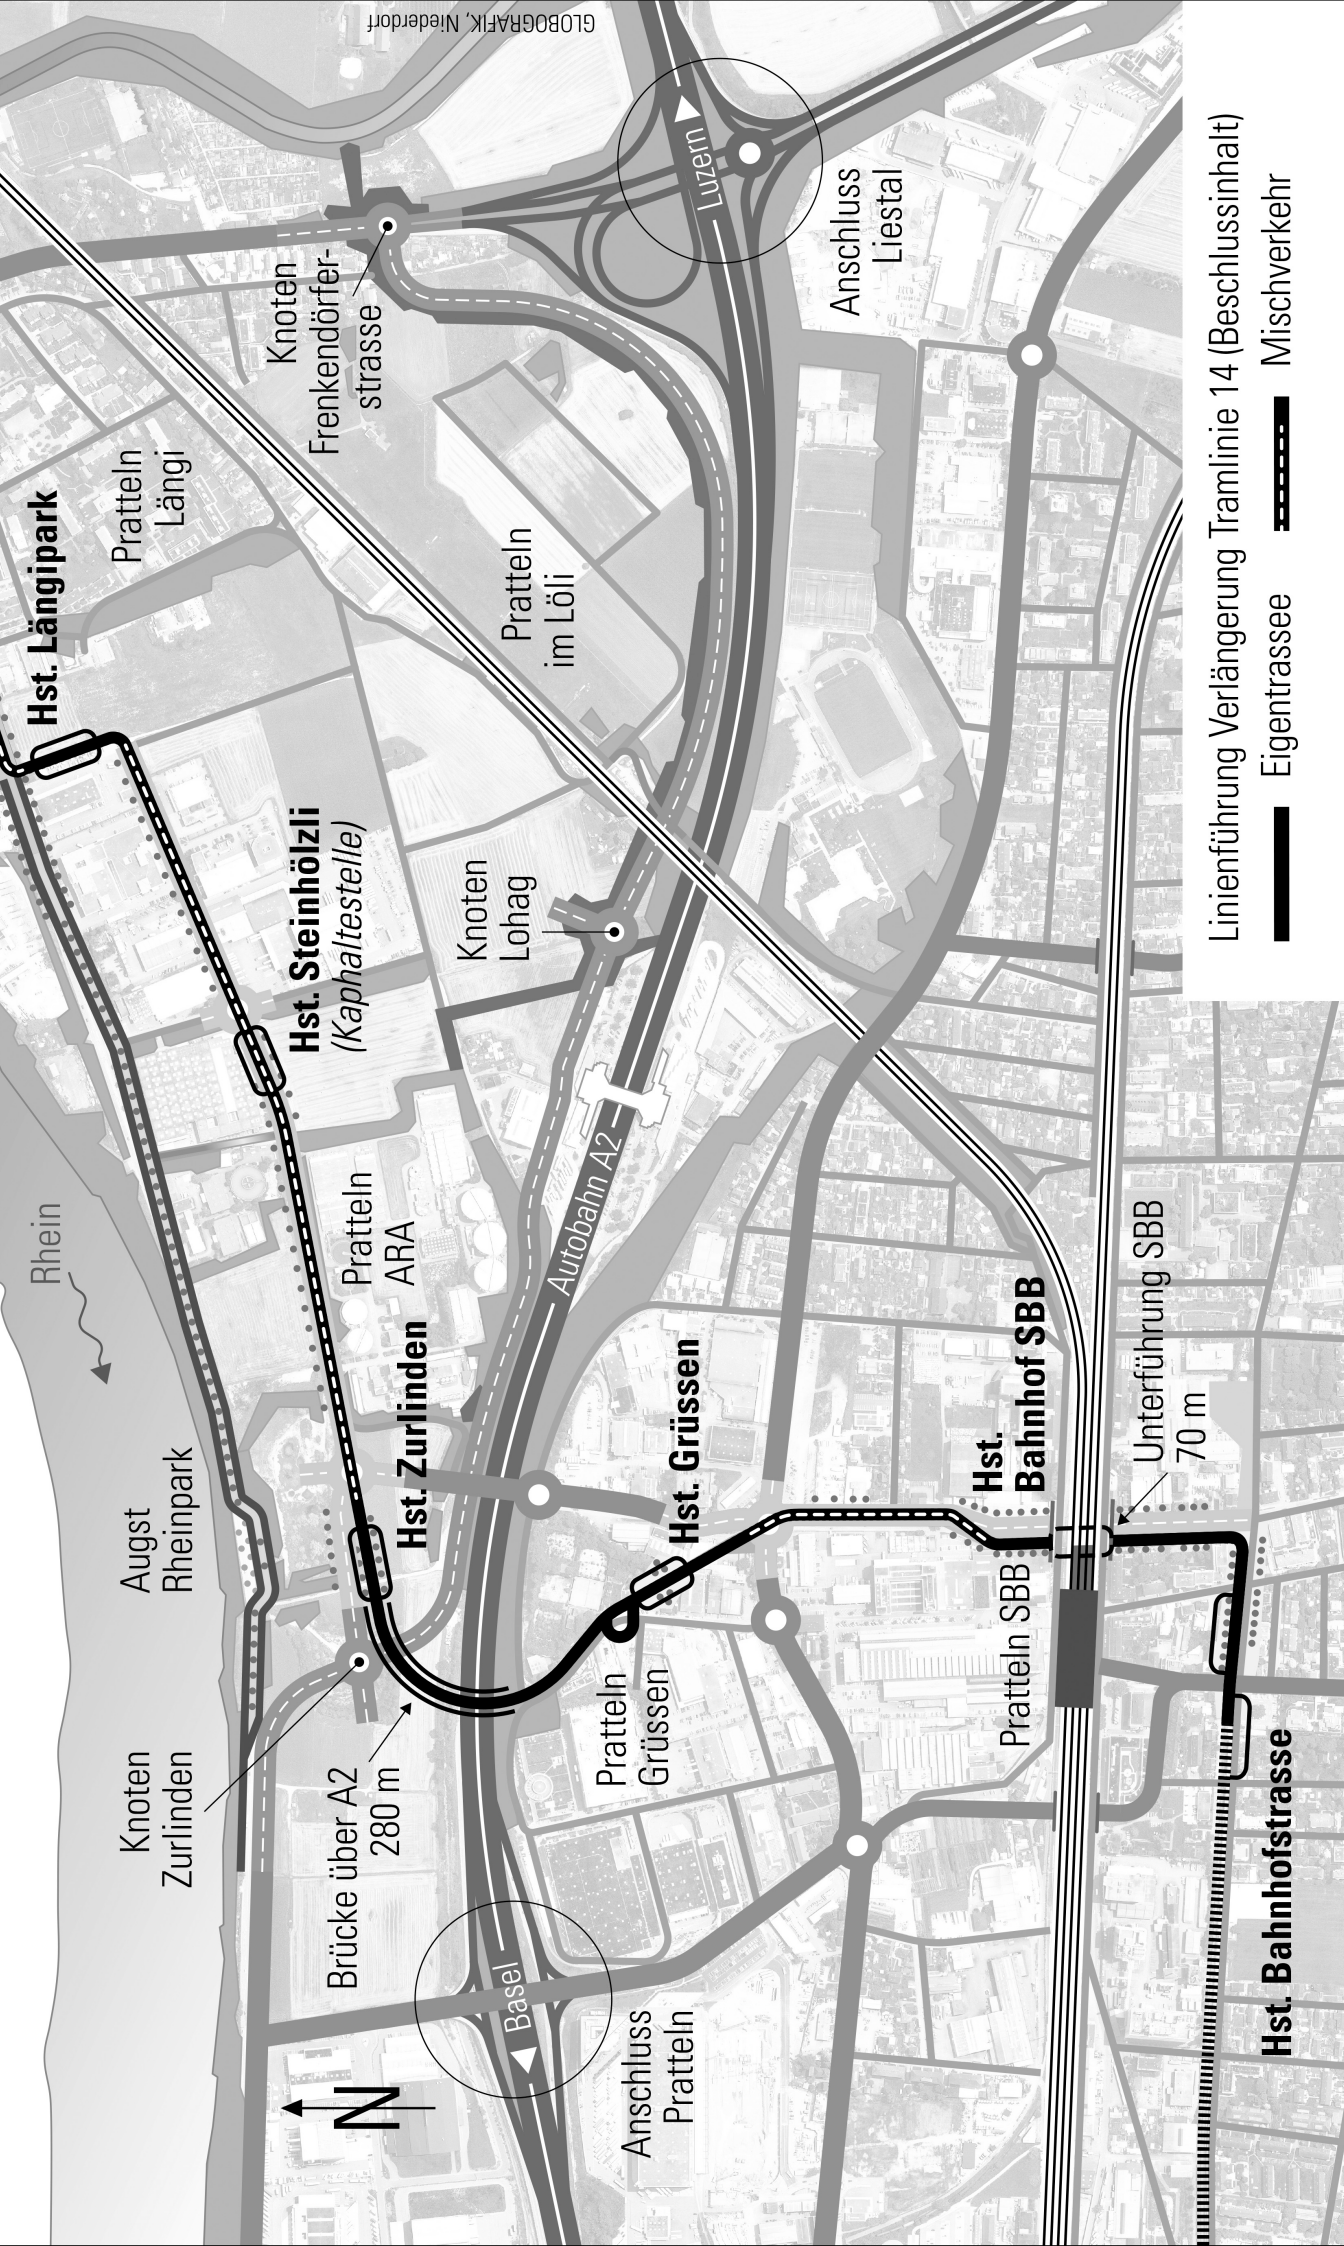


Linienführung Verlängerung Tramlinie 14 (Beschlussinhalt)

— Eigentrassee — Mischverkehr

Querprofil Unterführung SBB

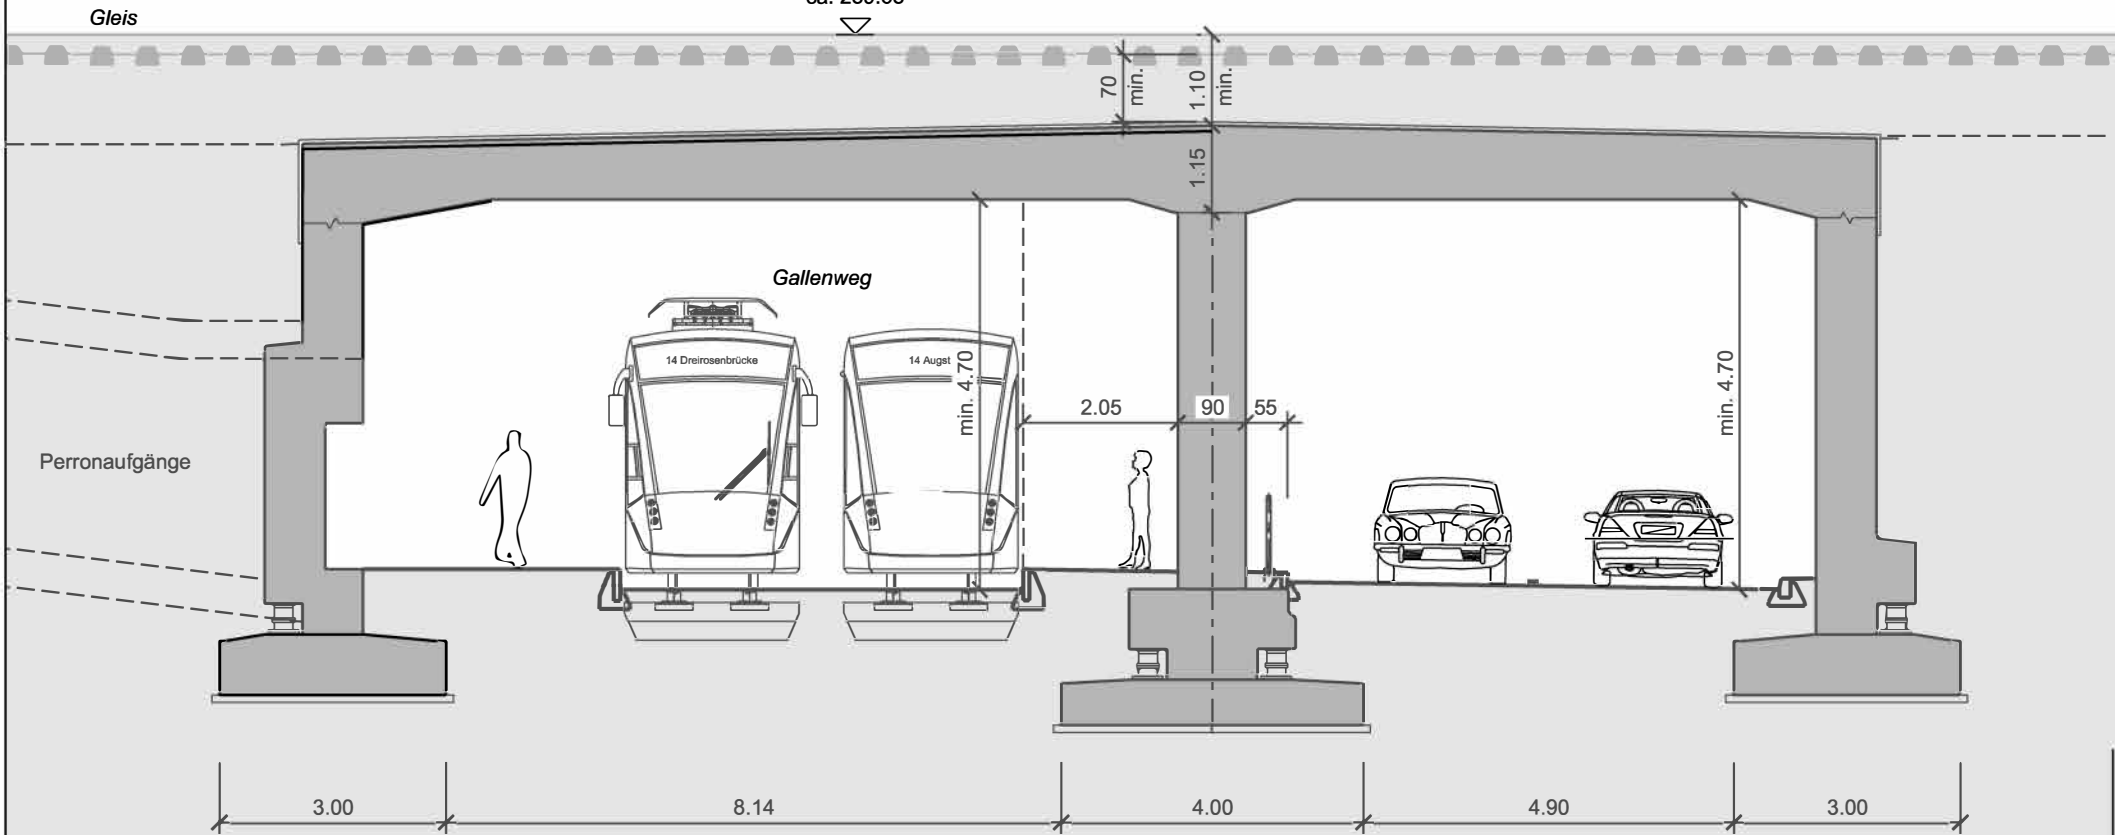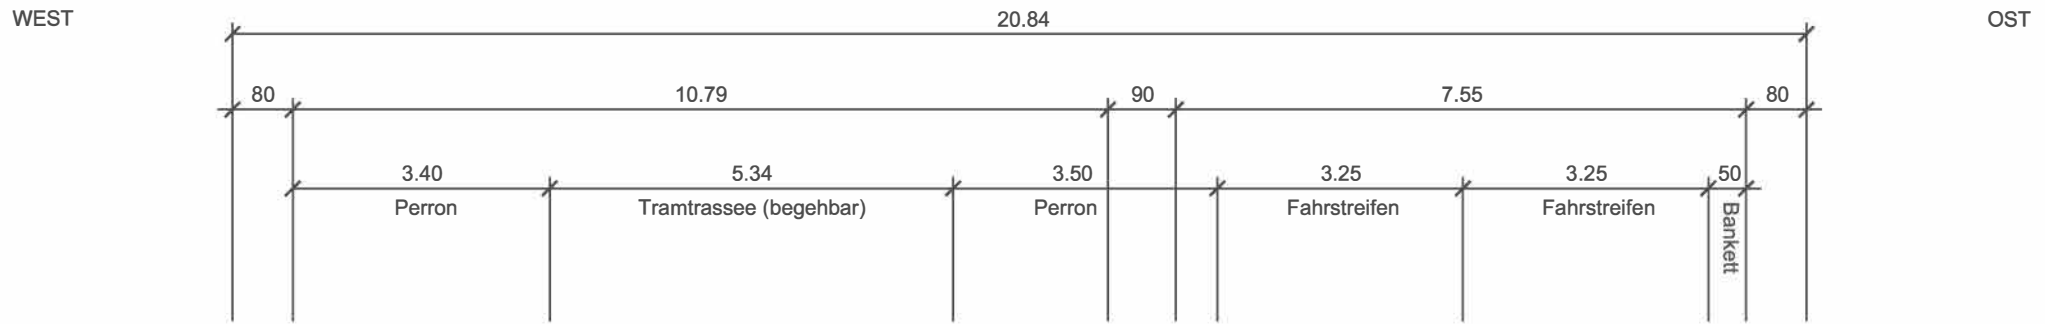

Querprofil Brücke über A2

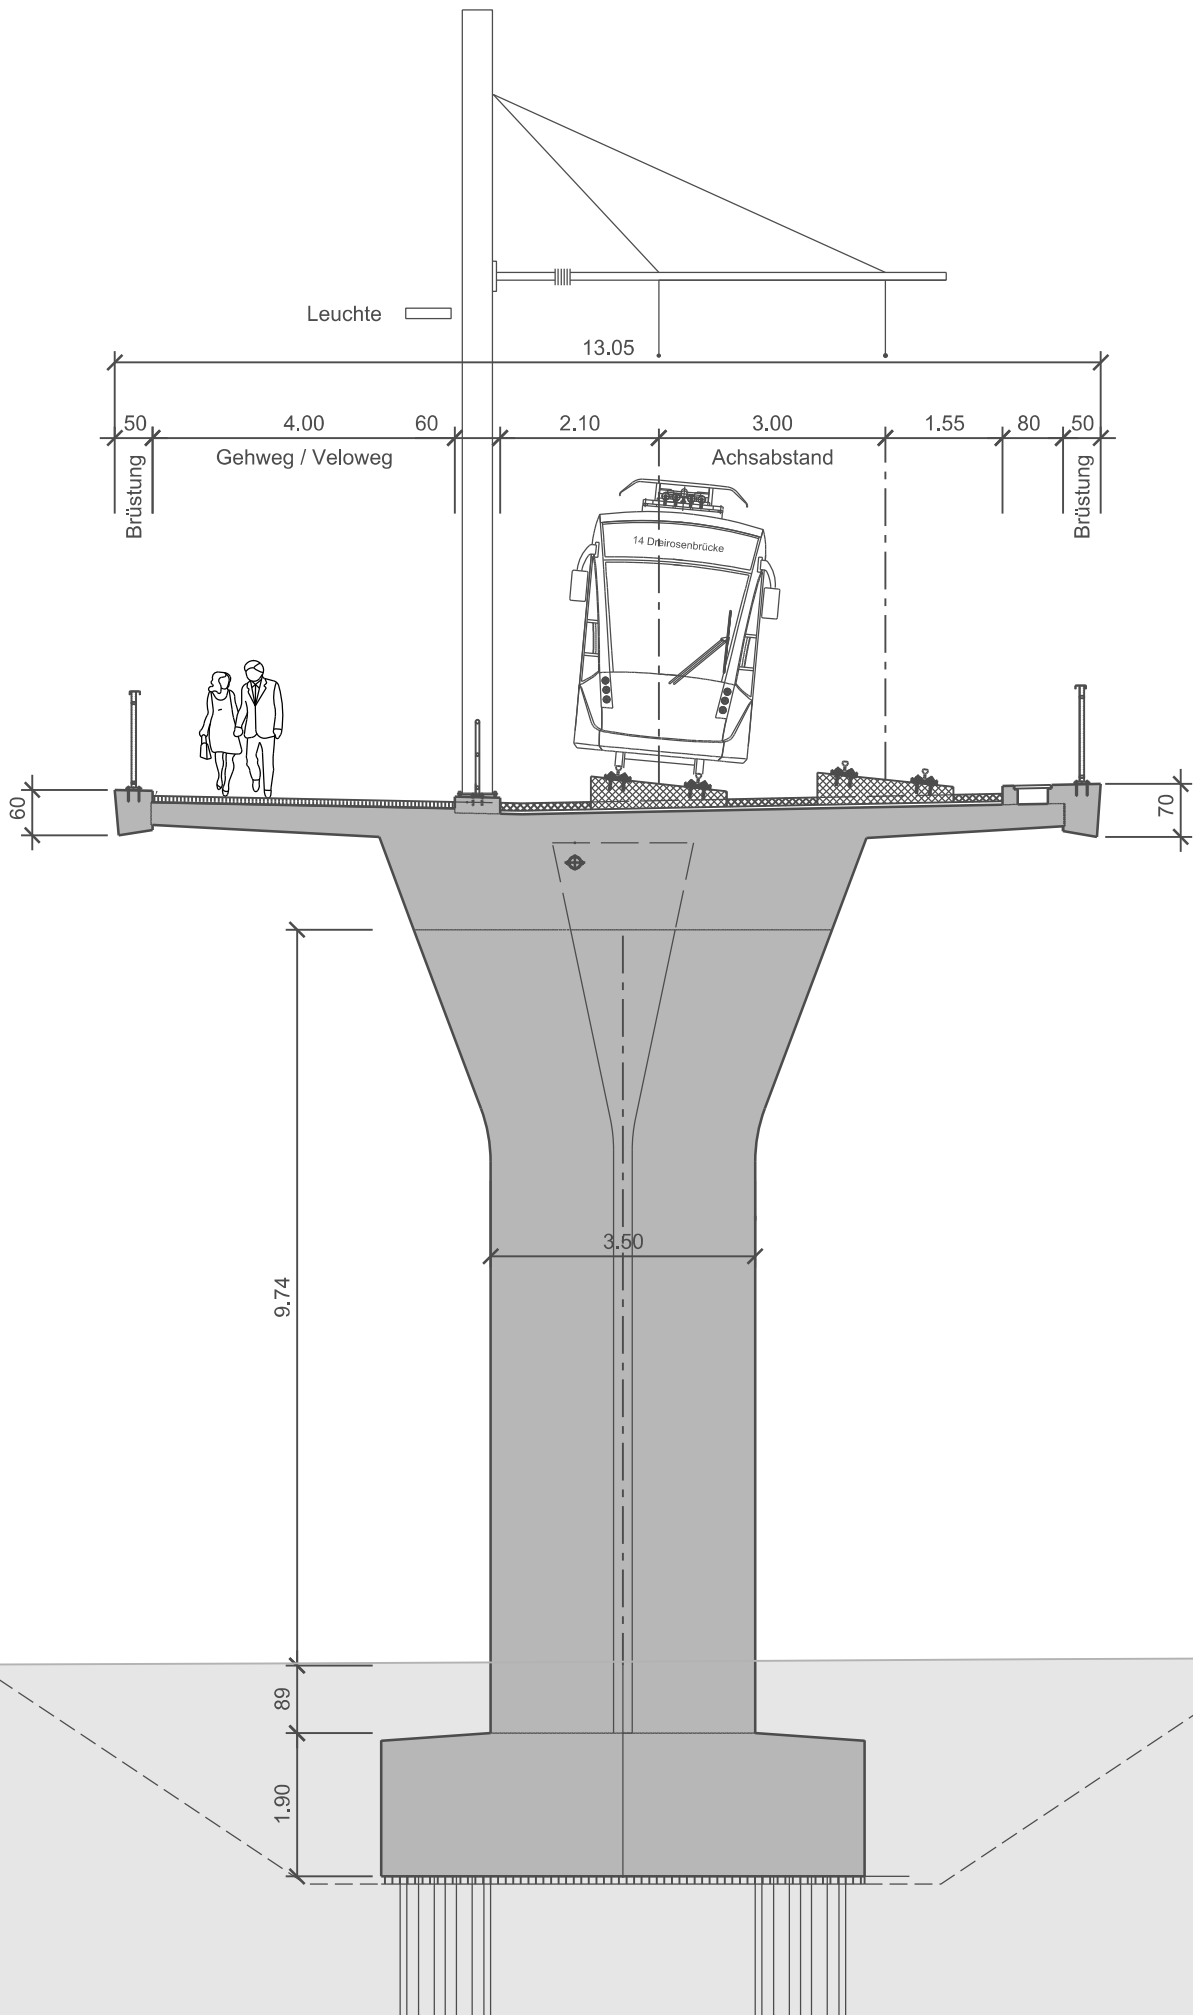

Querprofil Netzboden Ost

