

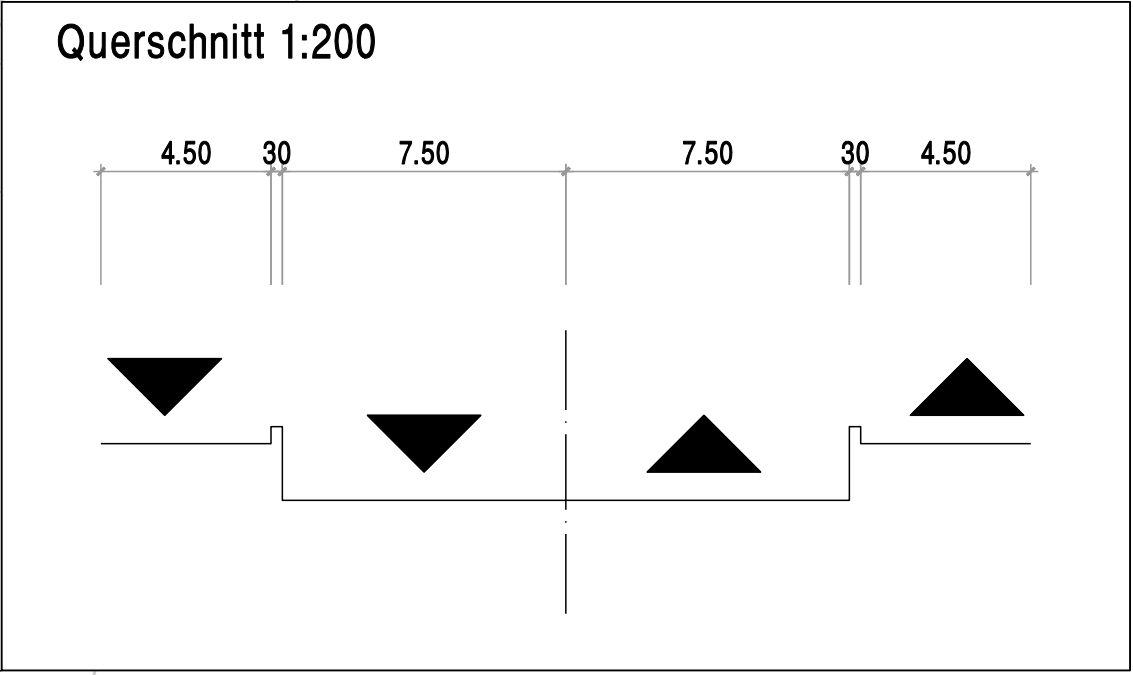


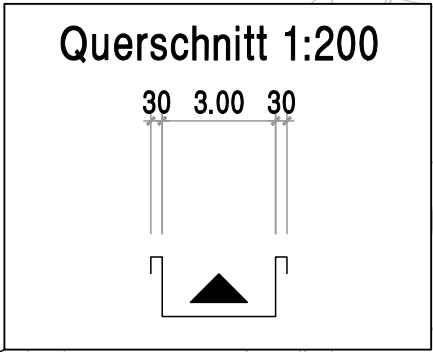

Längenprofil Tunnel Reinacherstrasse
Massstab 1:1000/100

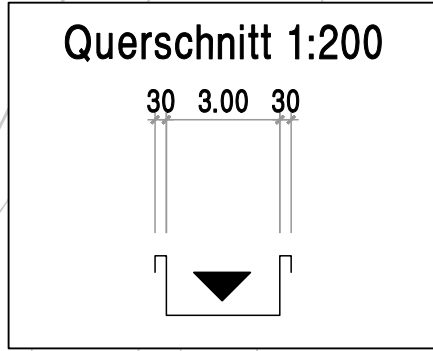