


ERNEUERUNG
WALDENBURGERBAHN




Gemeinde Niederdorf
 Los Nr. 6.1 Haltestelle Hirschlang bis Stichmattstrasse Niederdorf
 Bahn-km 10350.00-11200.00

Landratsvorlage Hochwasserschutz Niederdorf

Übersichtsplan

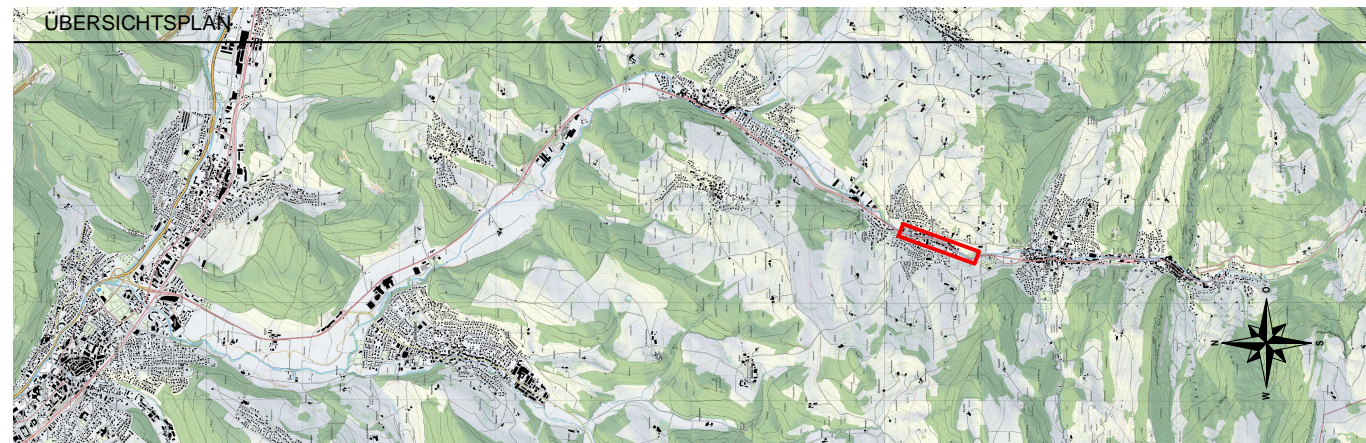

CAD-SYSTEM: Cadwork V26		Bezugsrahmen LV96		BAUHERRSCHAFT:	
PLANFORMAT: 30 x 85		MASSSTAB: 1:2000		BLT Baselland Transport AG Grenzweg 1 CH-4104 Oberwil Tel. +41 61 406 11 11 Fax +41 61 406 11 22 www.bl.ch	
PLANNUMMER PROJEKTVERFASSER					
1022.511 - 220					
PROJEKTVERFASSER		INDEX	DATUM	GEZ.	KONTR.
RAPP Rapp Infra AG Hochstrasse 100 CH-4018 Basel T +41 58 595 77 77 www.rapp.ch		-	30.09.2019	BLe	AA
		A			
		B			
		C			
		D			

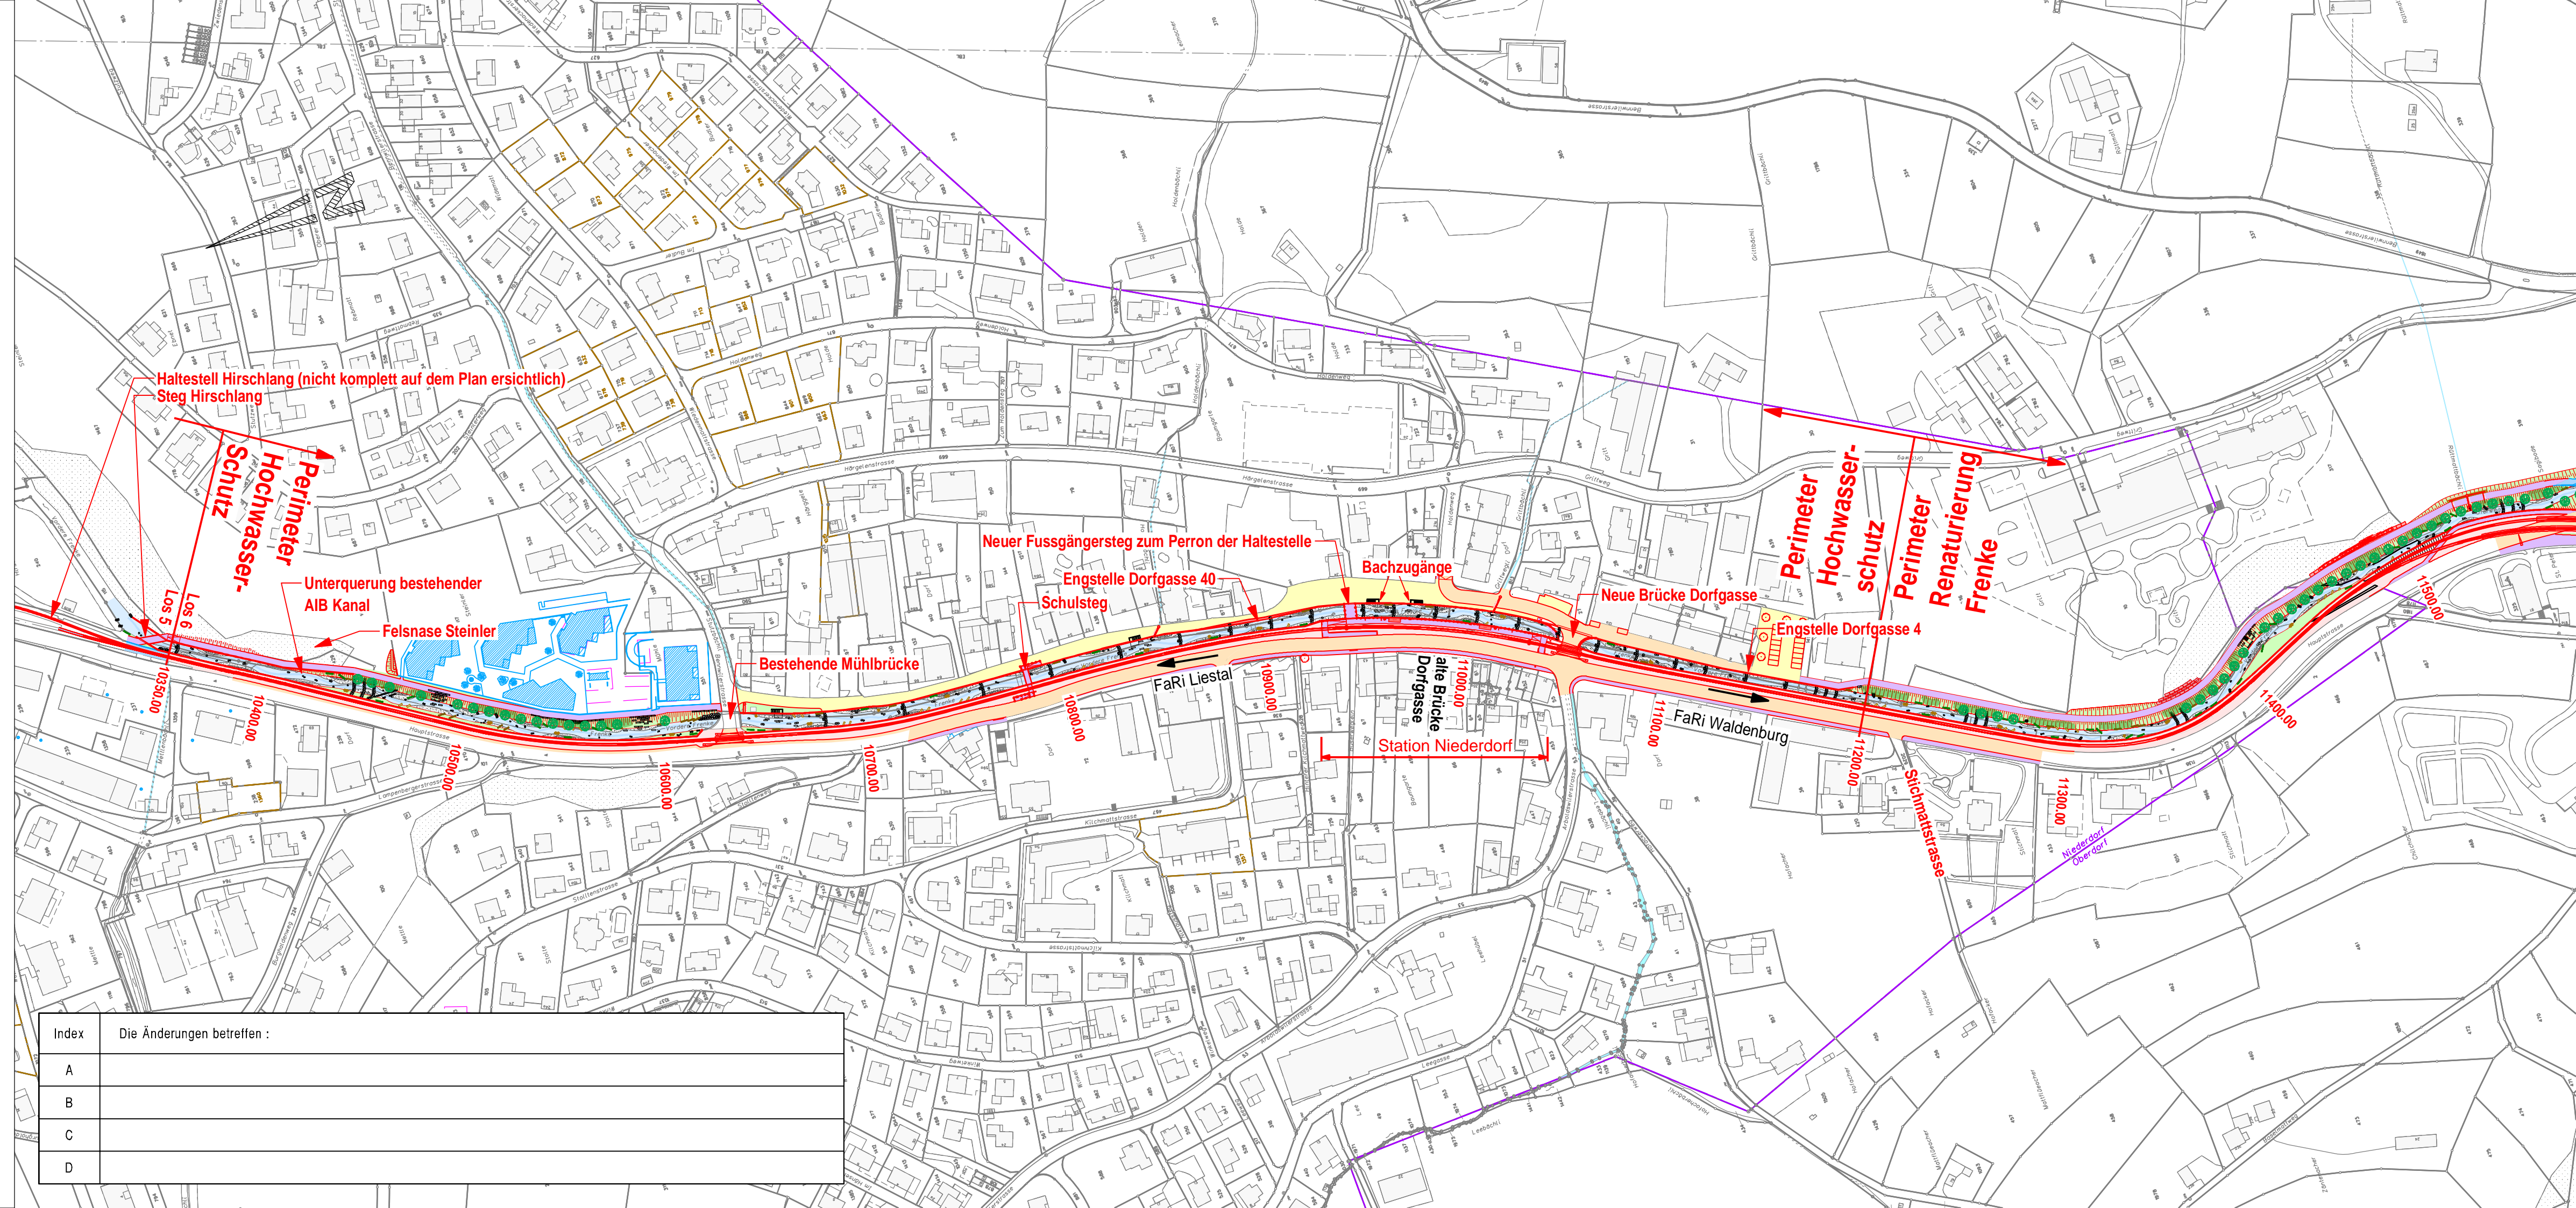

Index	Die Änderungen betreffen :
A	
B	
C	
D	