


# Querprofil Strasse

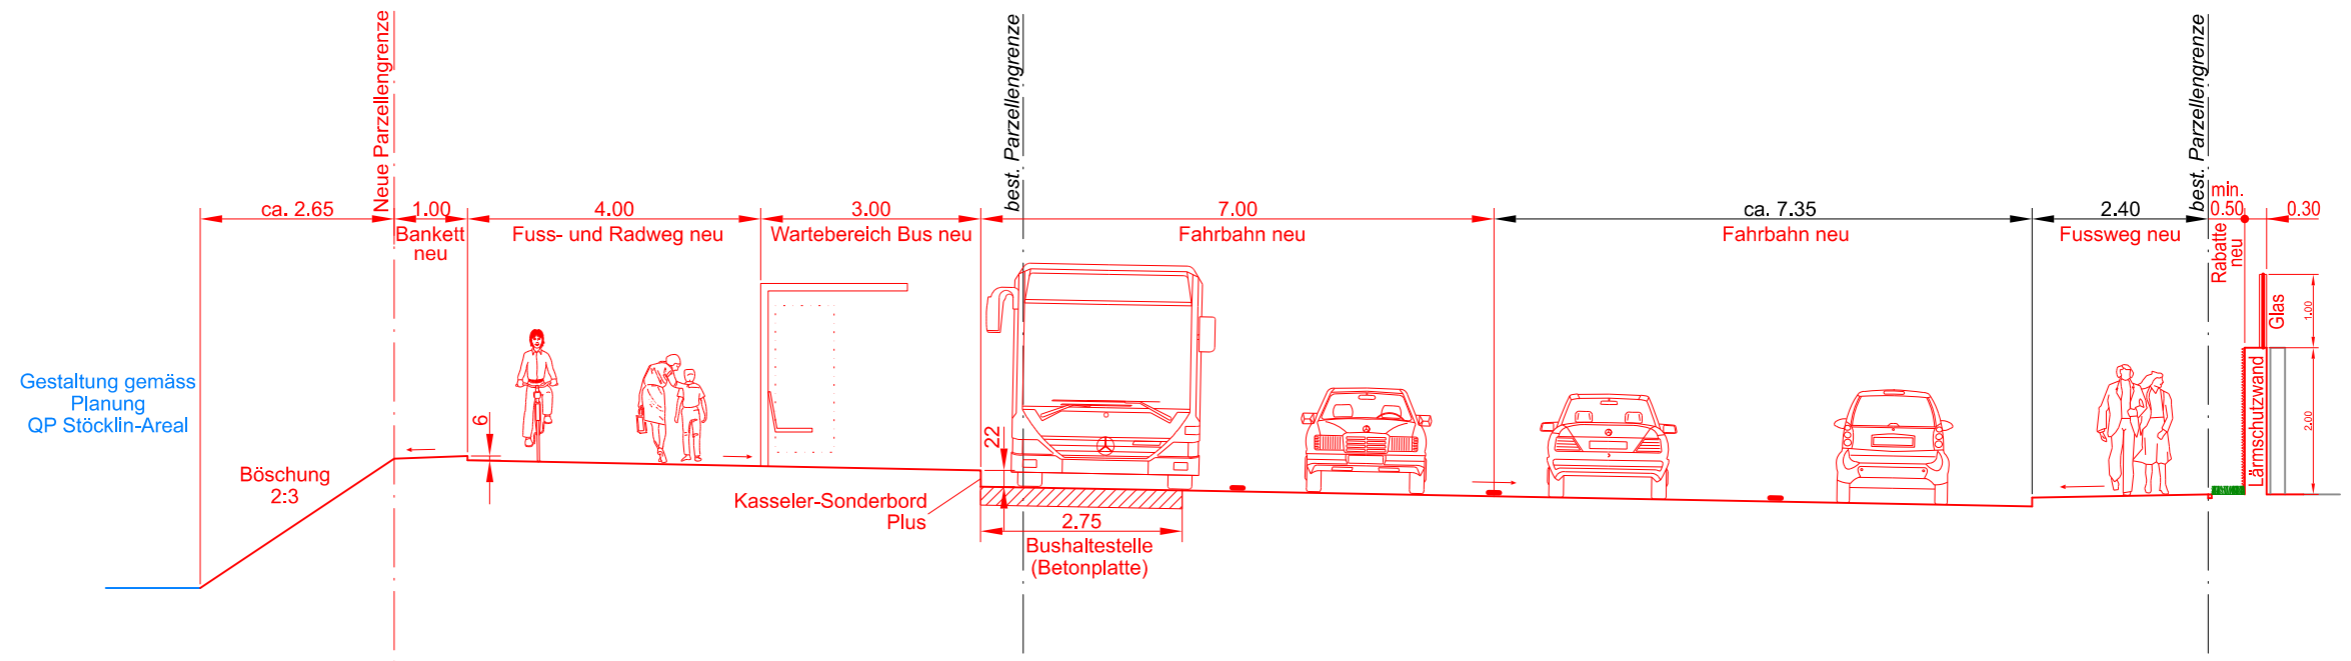

# Querprofil Kreisel

