


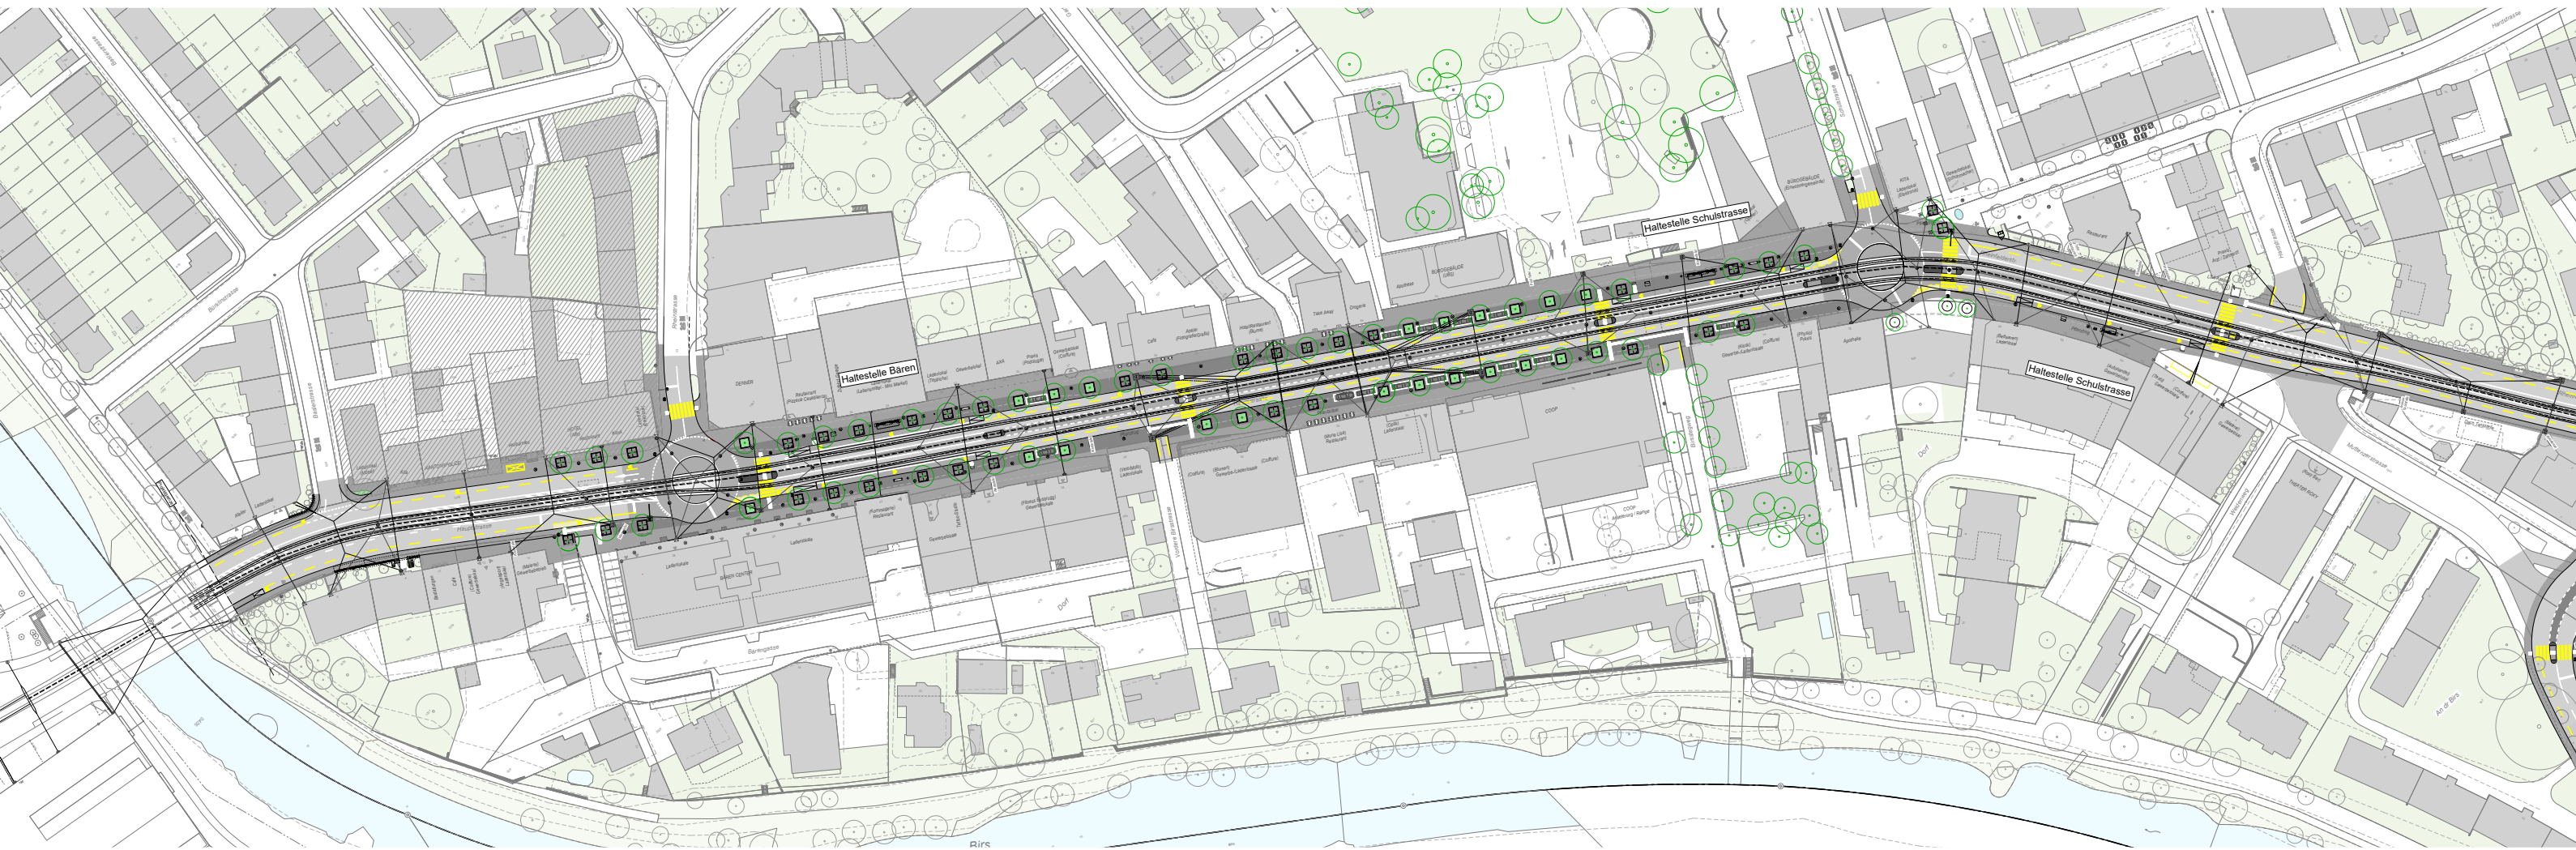

Neue Ortsdurchfahrt Birsfelden

Situation
Abschnitt Zentrum

Massstab	Datum	Proj.	Gez.	Auftrags Nr.
	20.07.2023	AA	BTa	1032.149

RAPP

Rapp Infra AG
Hochstrasse 100
CH-4018 Basel

T +41 58 595 77 77
www.rapp.ch