Gemeinde Reigoldswil

Kantonsstrasse Unterbiel
Erneuerung und Ausbau
Gewässerkorrektion der Hinteren Frenke und
Ersatz AIB Abwasserkanal

Dorfplatz - Ziefenstrasse Nr. 5

Axe 272, BP 78/10 - BP 86/130

Bau- und Umweltschutzdirektion
Kanton Basel-Landschaft

Tiefbauamt

Normalprofil
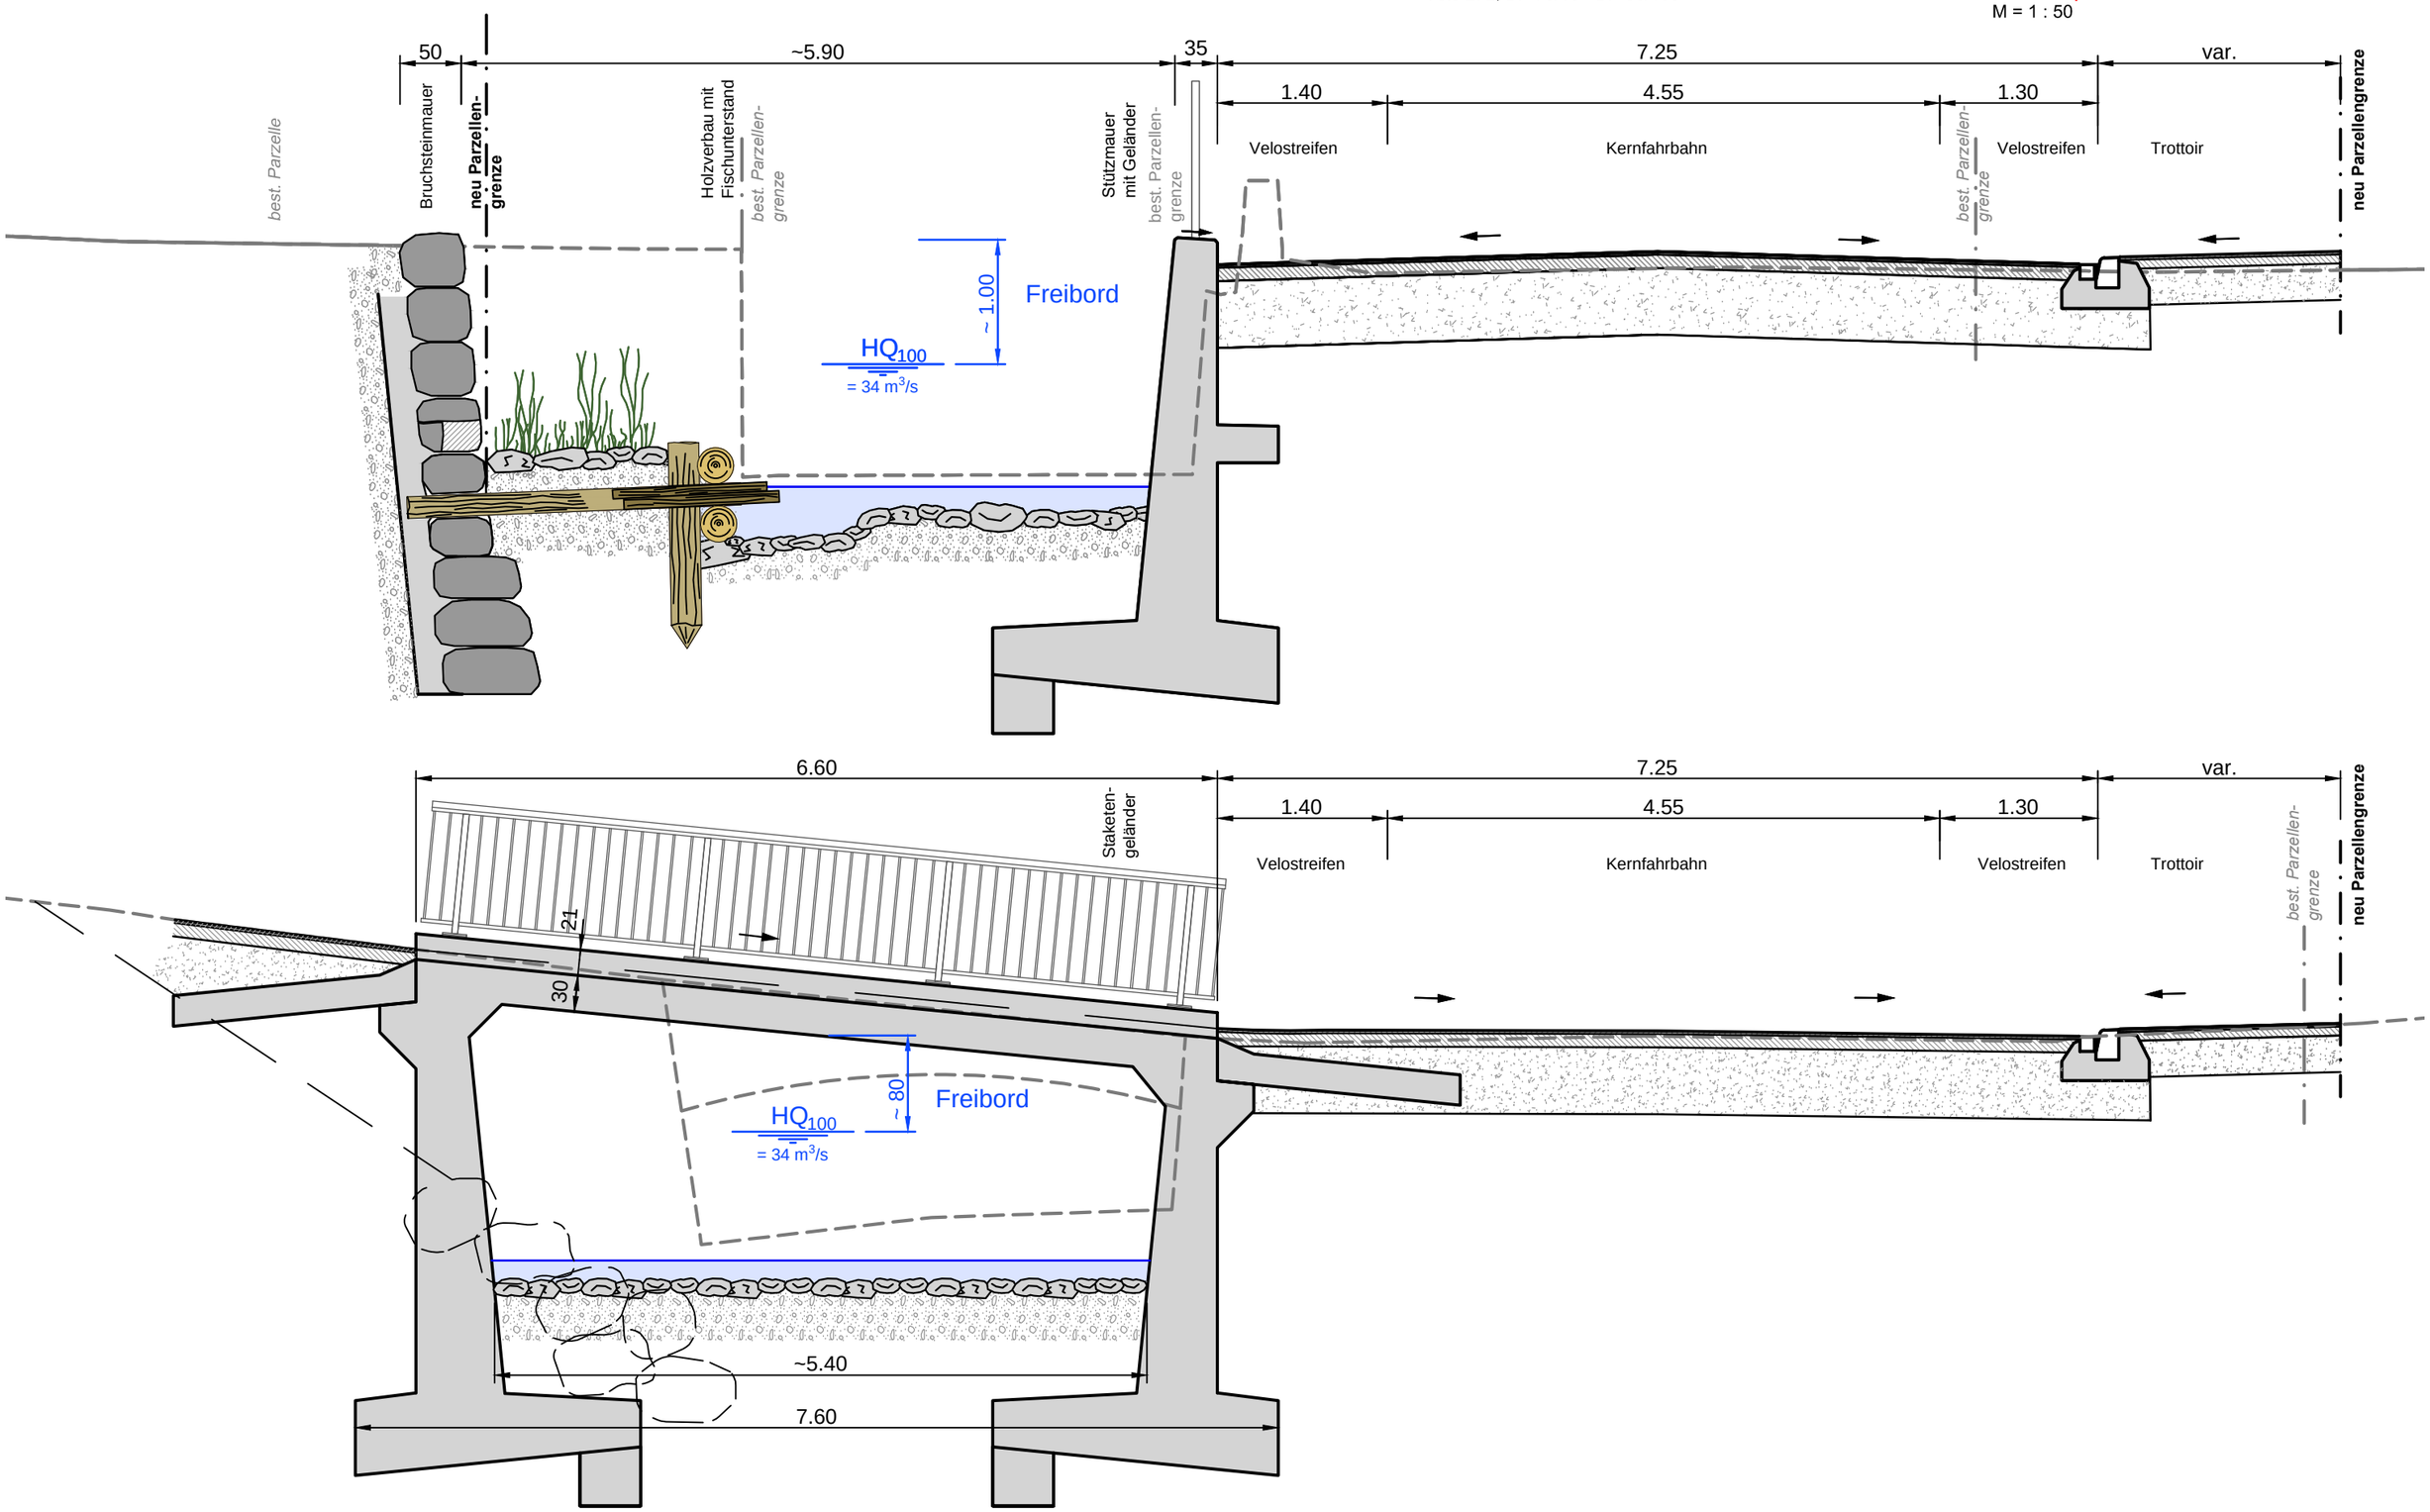
M = 1 : 50